



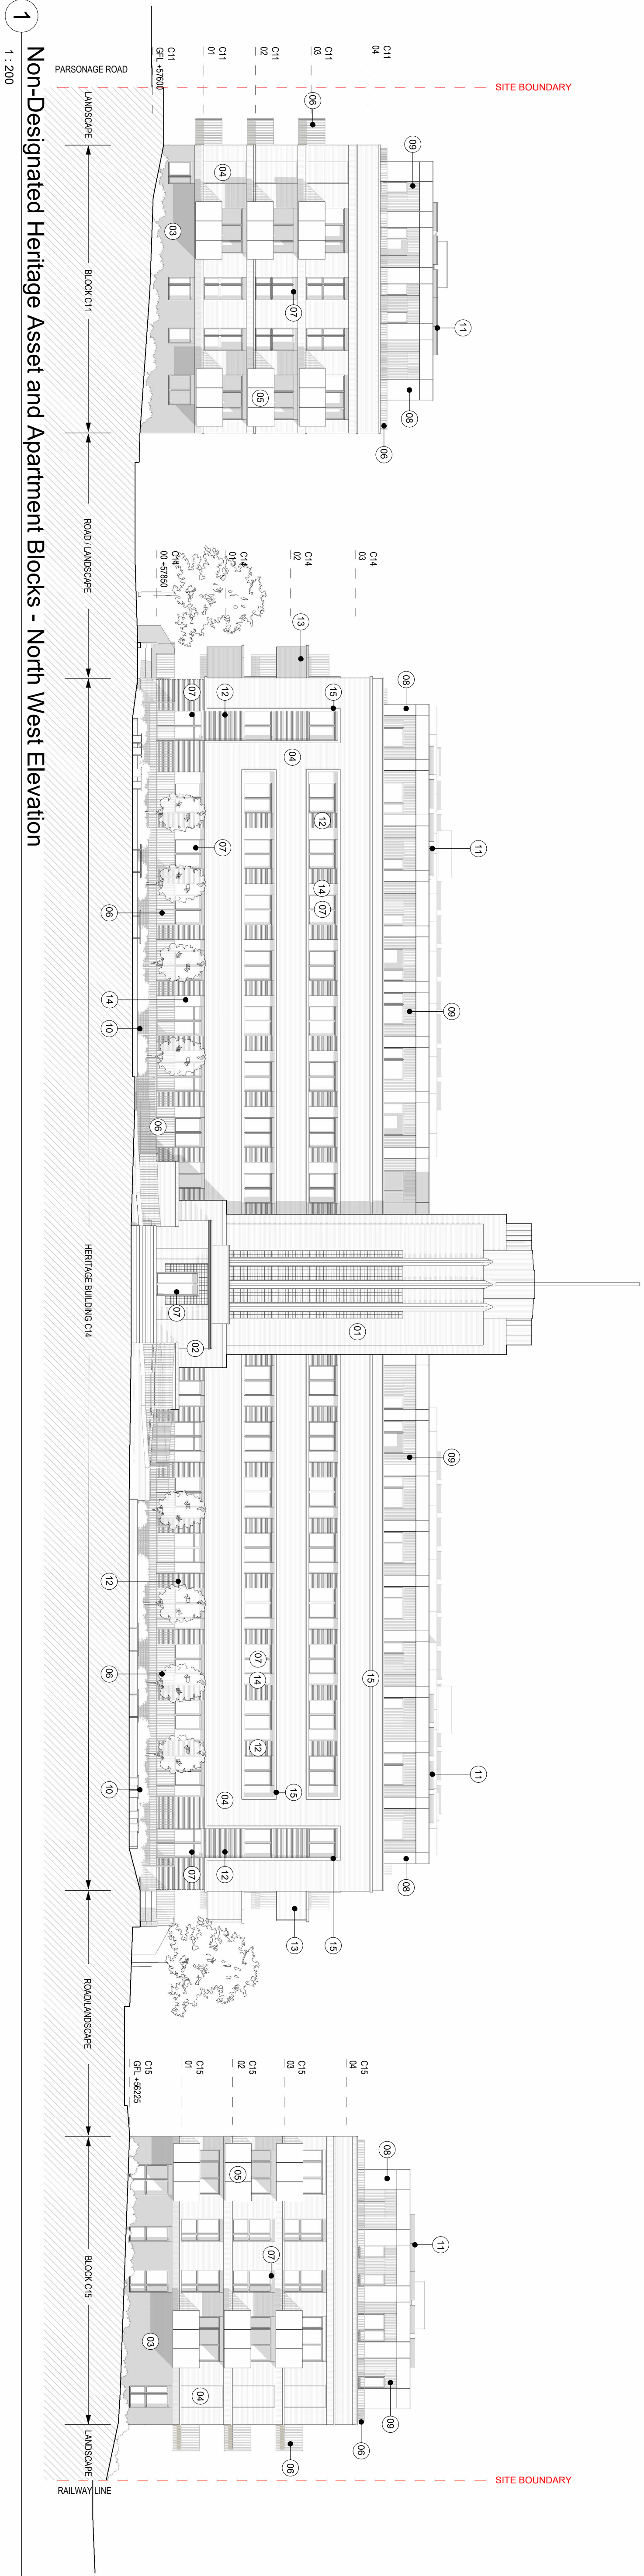

1 Non-Designated Heritage Asset and Apartment Blocks - North West Elevation
1 : 200

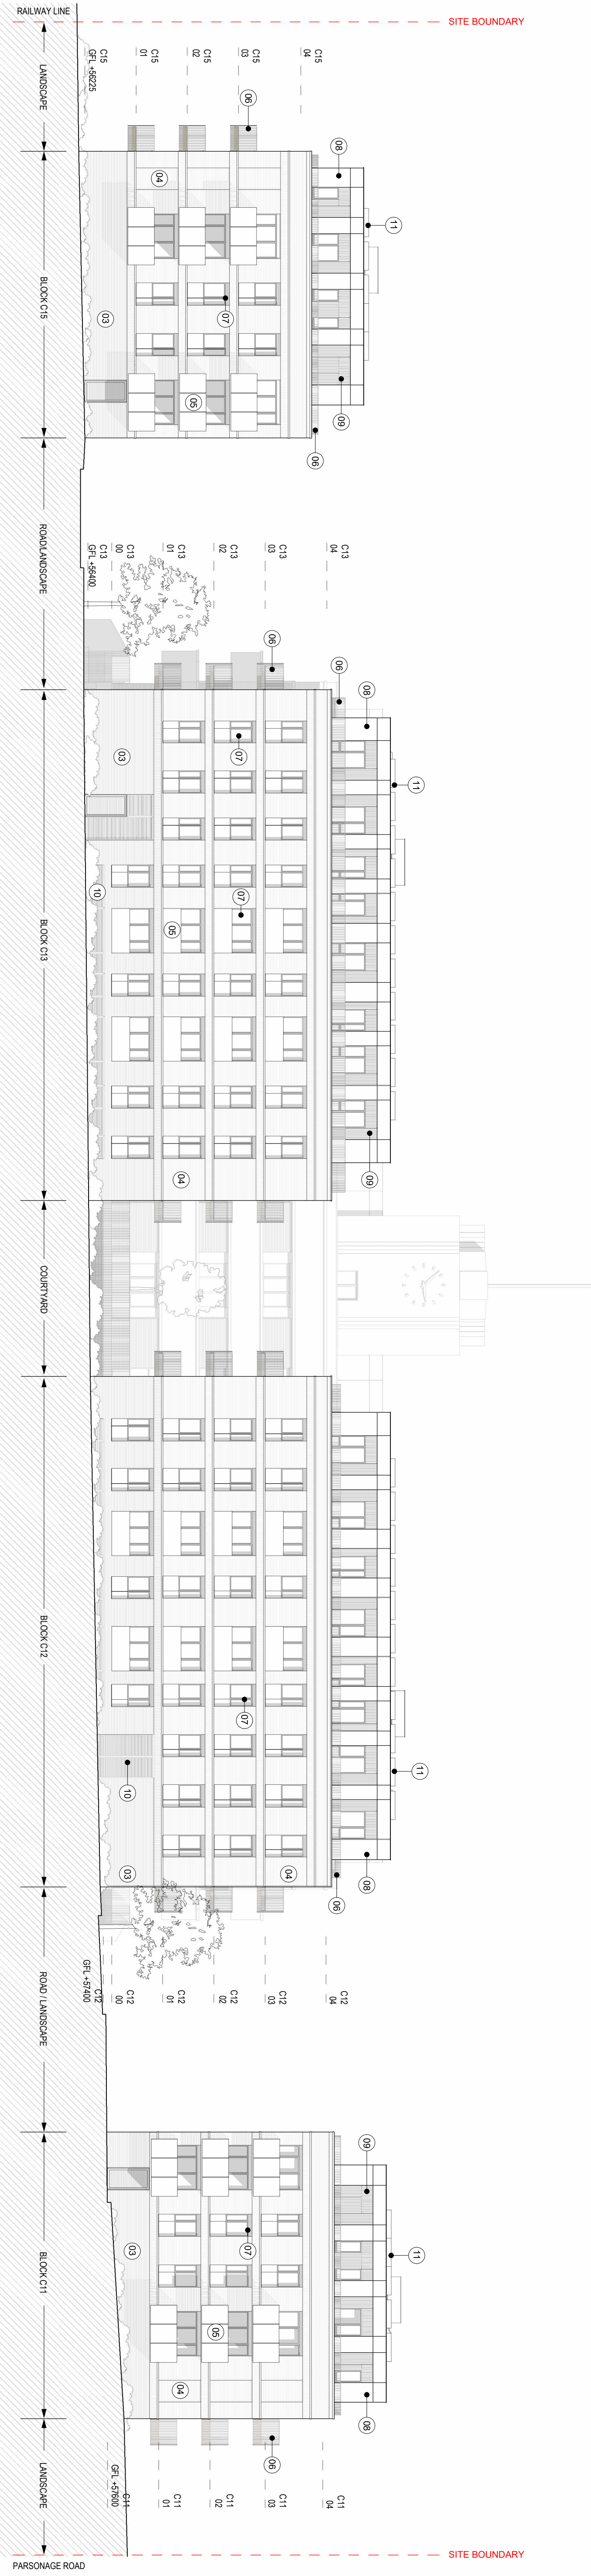

2 Non-Designated Heritage Asset and Apartment Blocks - South East Elevation
1 : 200

SCALE 1:200 0 1 2 
--