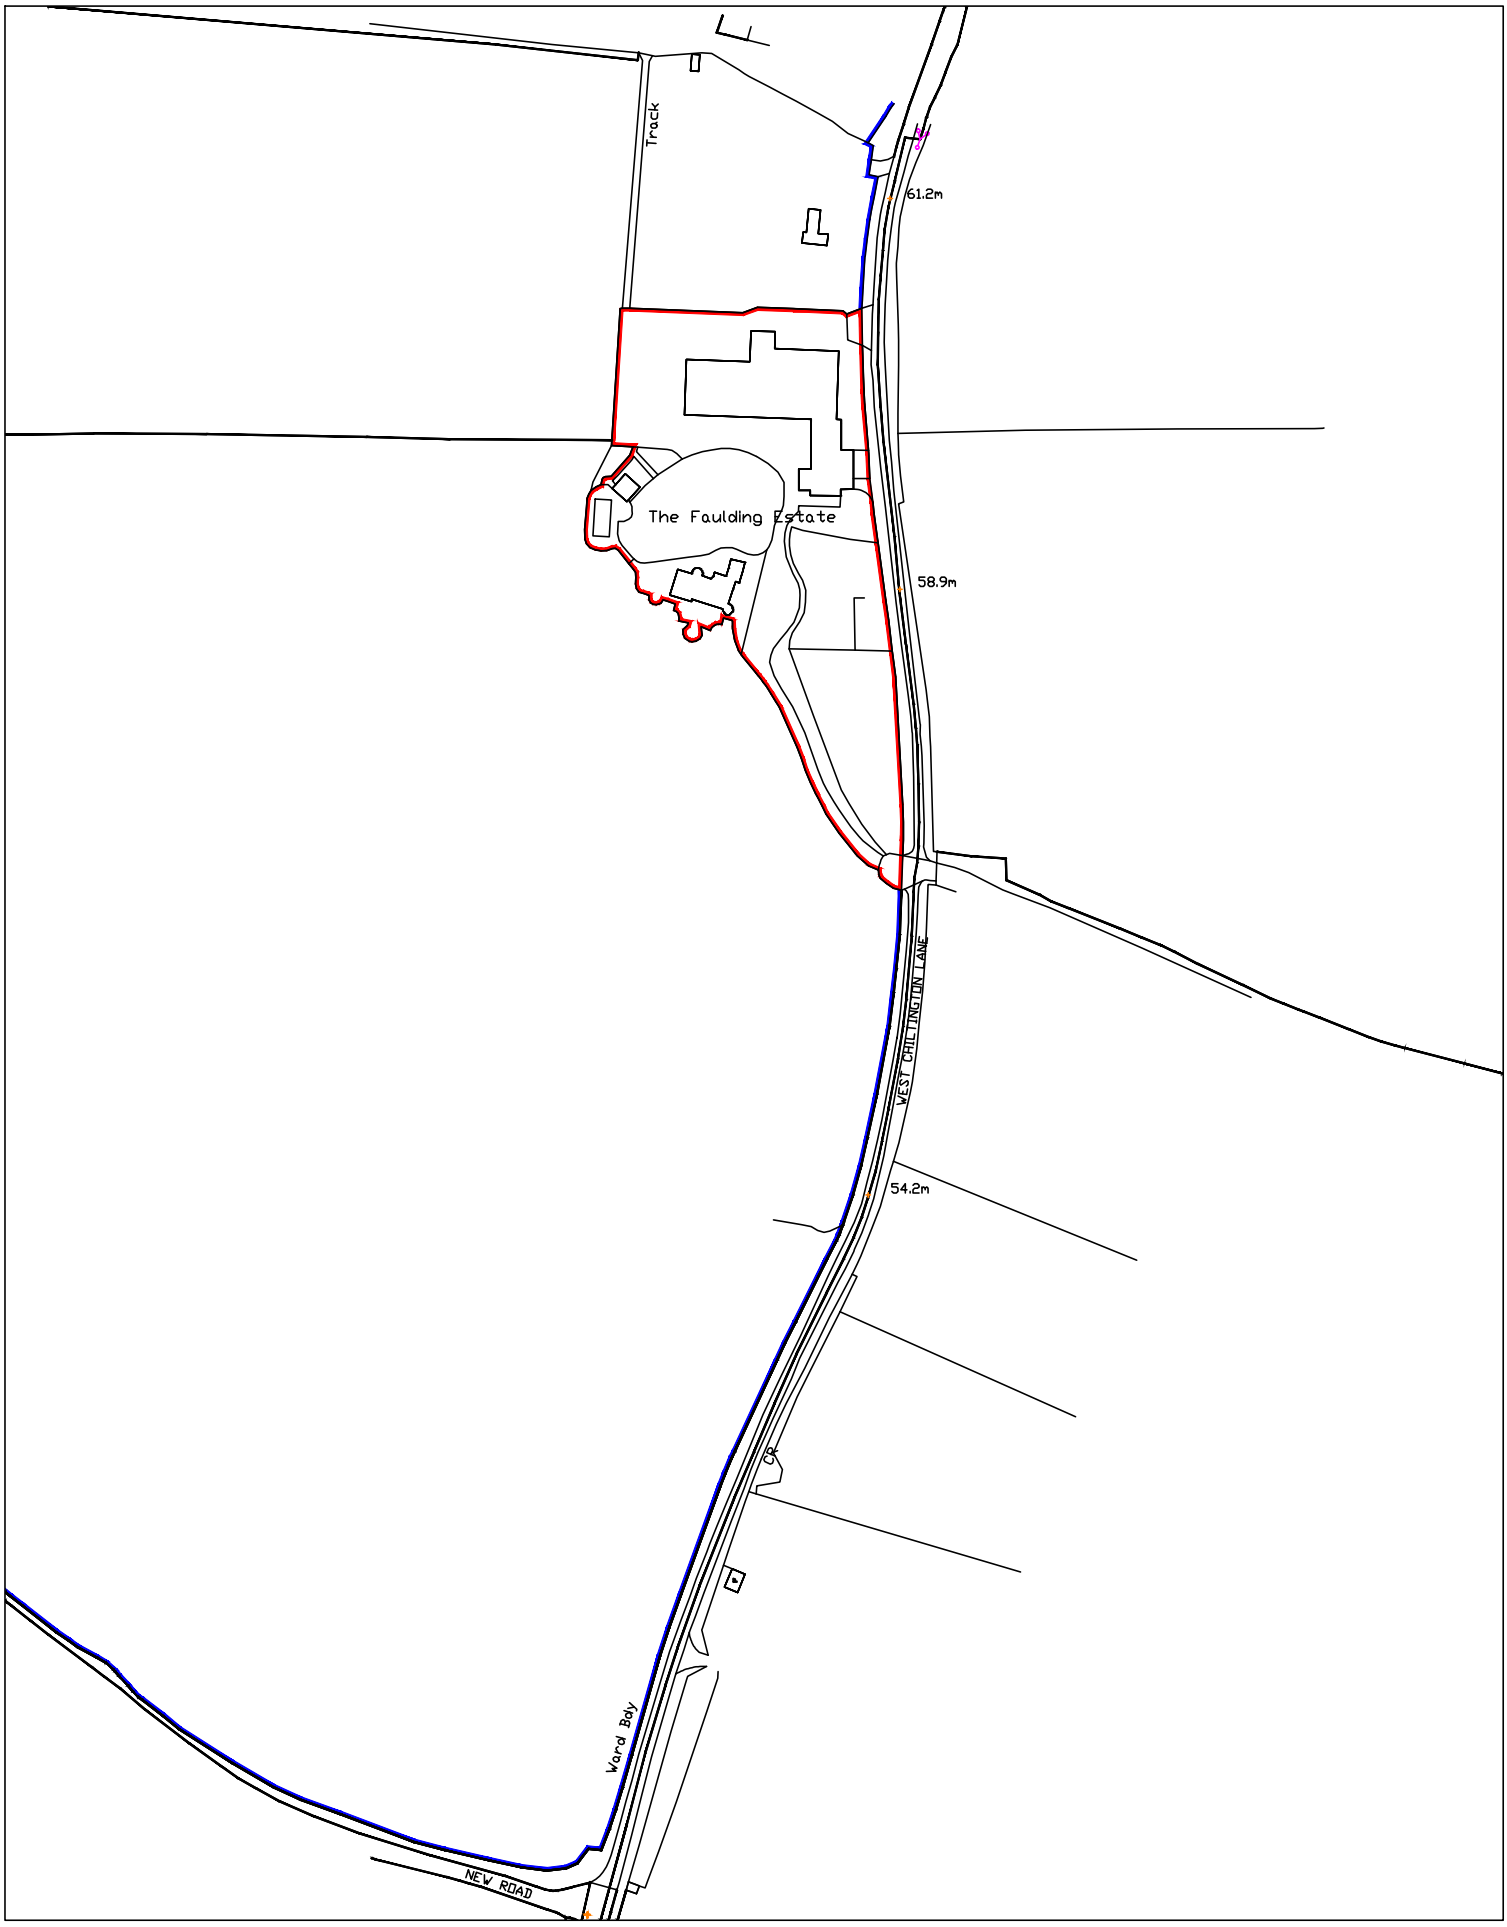


Site Location Plan

Scale 1:2500@A4

© Crown copyright, All rights reserved. 2026 Licence number AC0000808122.

N

1: 2500 0 50 100 150 200 250m

1: 1 0 0.1 m