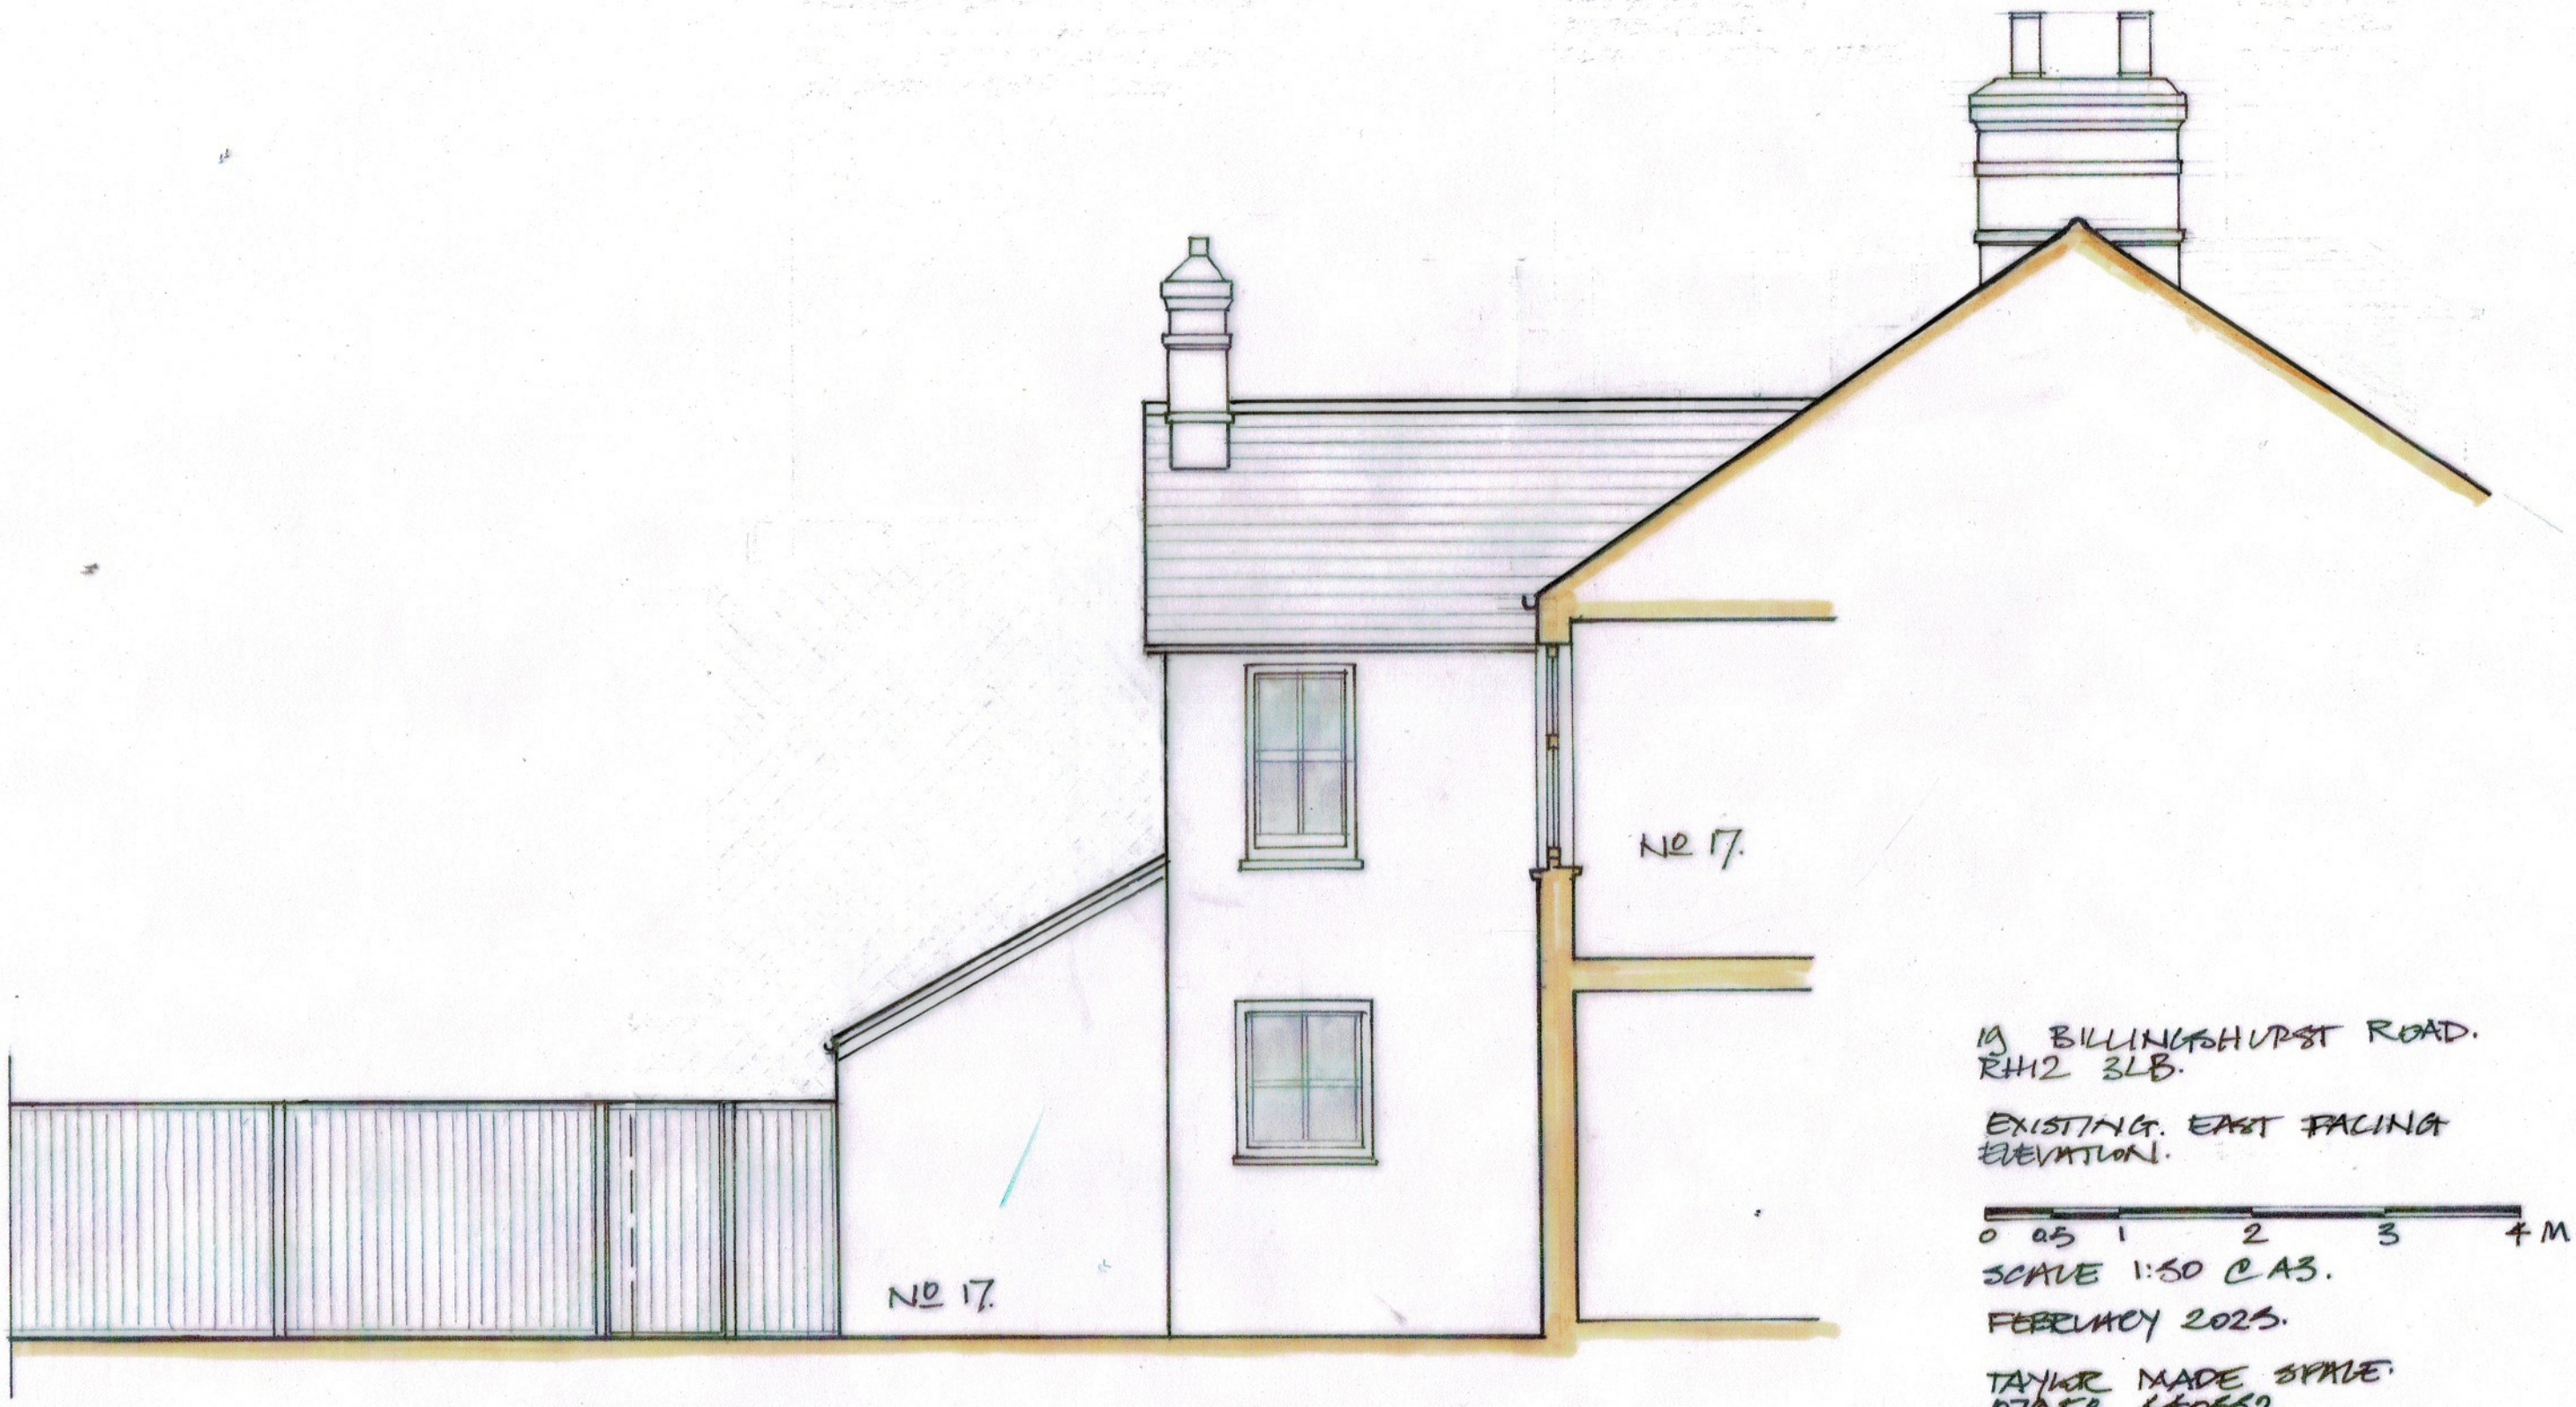


19 BILLINGSHURST ROAD.
RH12 3LB.

EXISTING. EAST FACING
ELEVATION.

0 0.5 1 2 3 4 M.

SCALE 1:50 @ A3.

FEBRUARY 2025.

TAYLOR MADE SPACE.
07558 440552
01306 730814.

M. LOATES-TAYLOR
MA(RCA) RIBA.
mlt@taylormadespace.com.

TMS 2404 PL 020