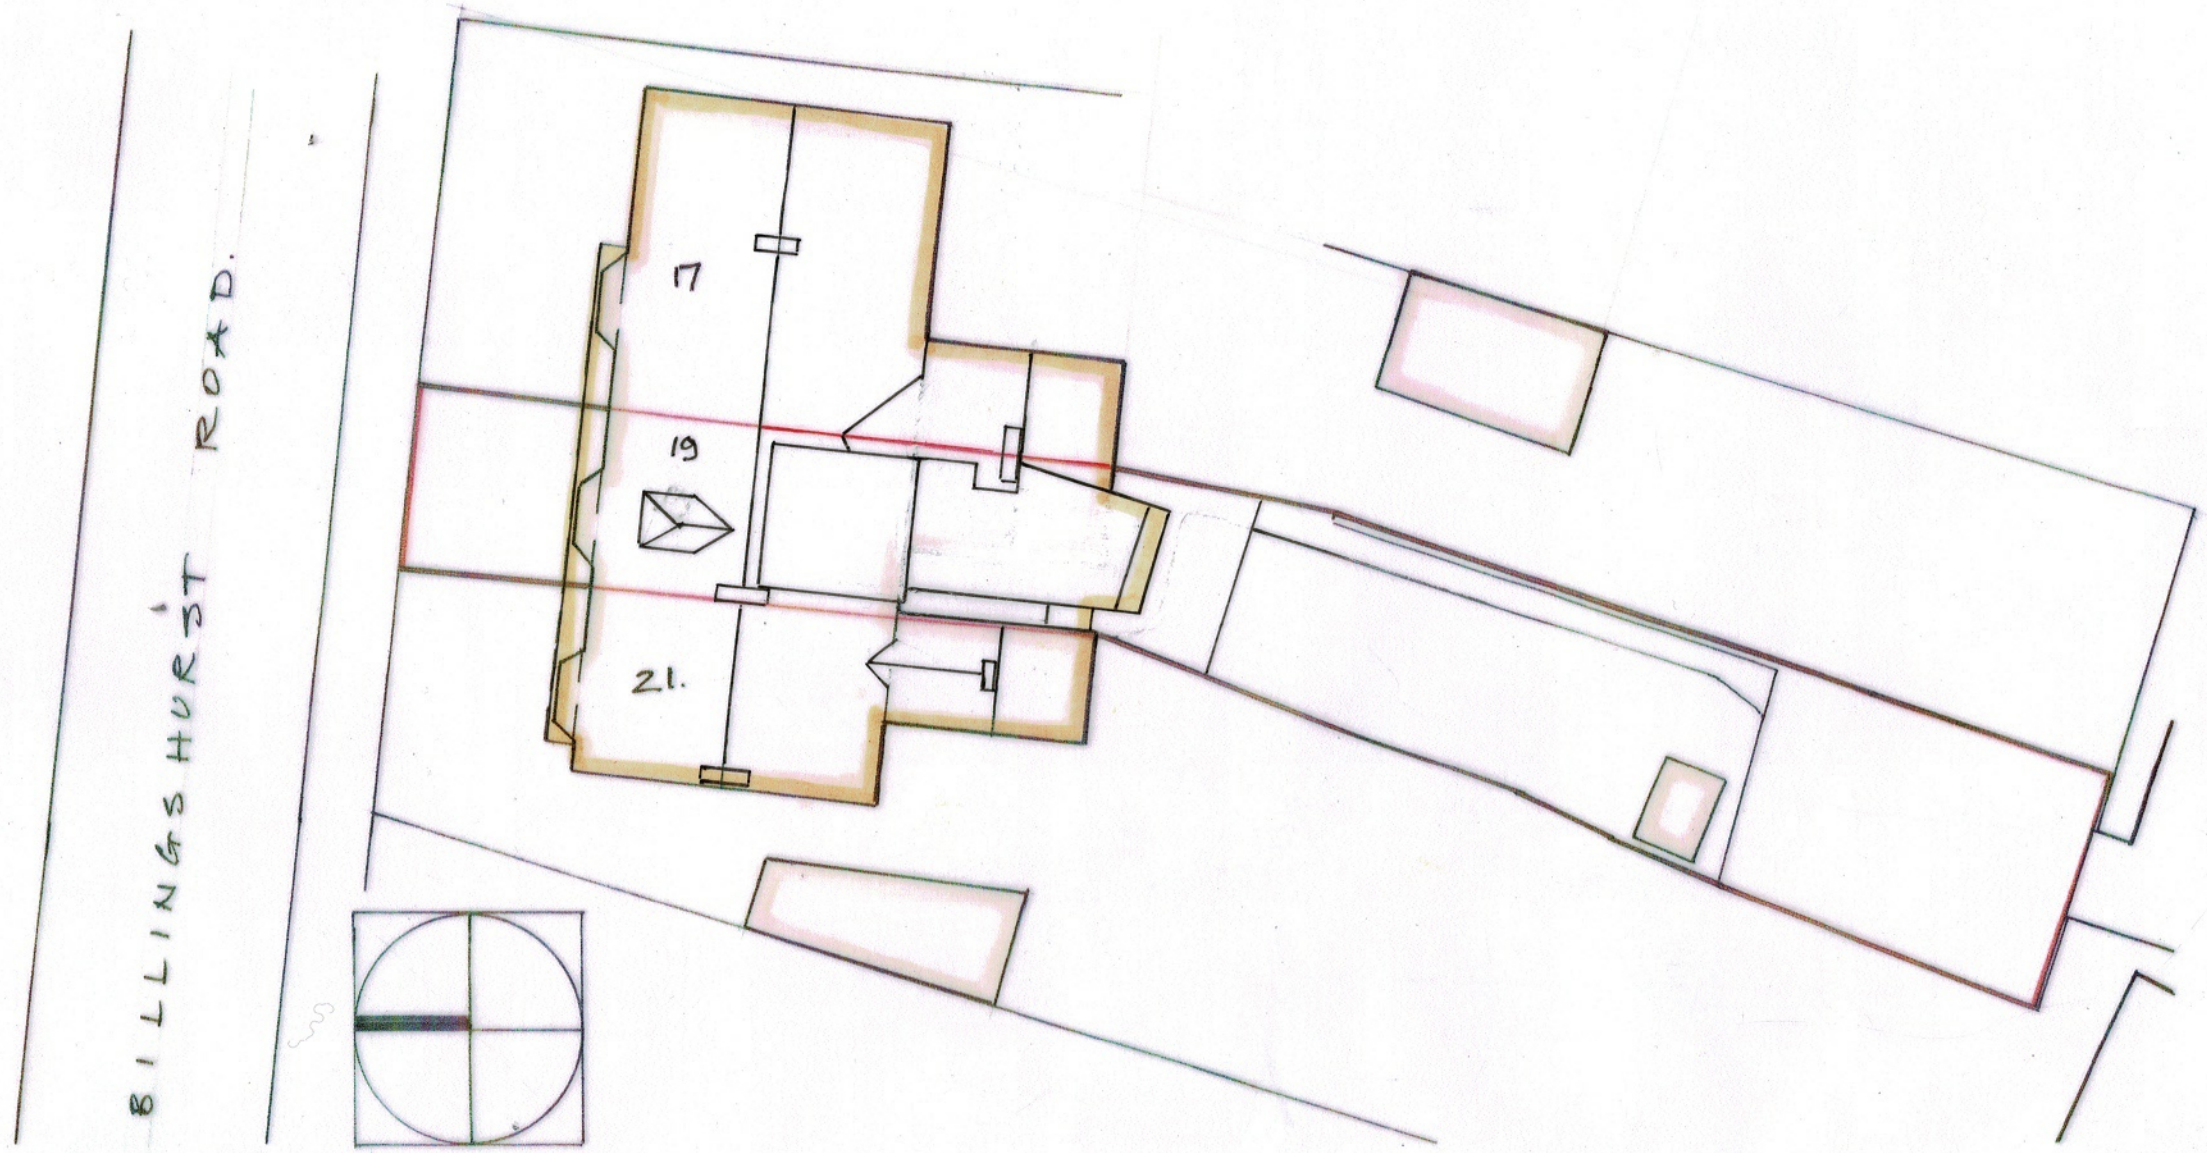


19. BILLINGSHURST. ROAD.
RH12 3LB.

SITE PLAN.- PROPOSED.

SCALE. 1:200 @ A3.

0 2 4 6 10 15. M.

FEBRUARY 2025.

TAYLOR MADE SPACE.
07958 440552
01306 730314.

M. LOATES - TAYLOR
MA(RCA) RIBA.

mlt@taylormadespace.com.

TMS. 240F. PL 021