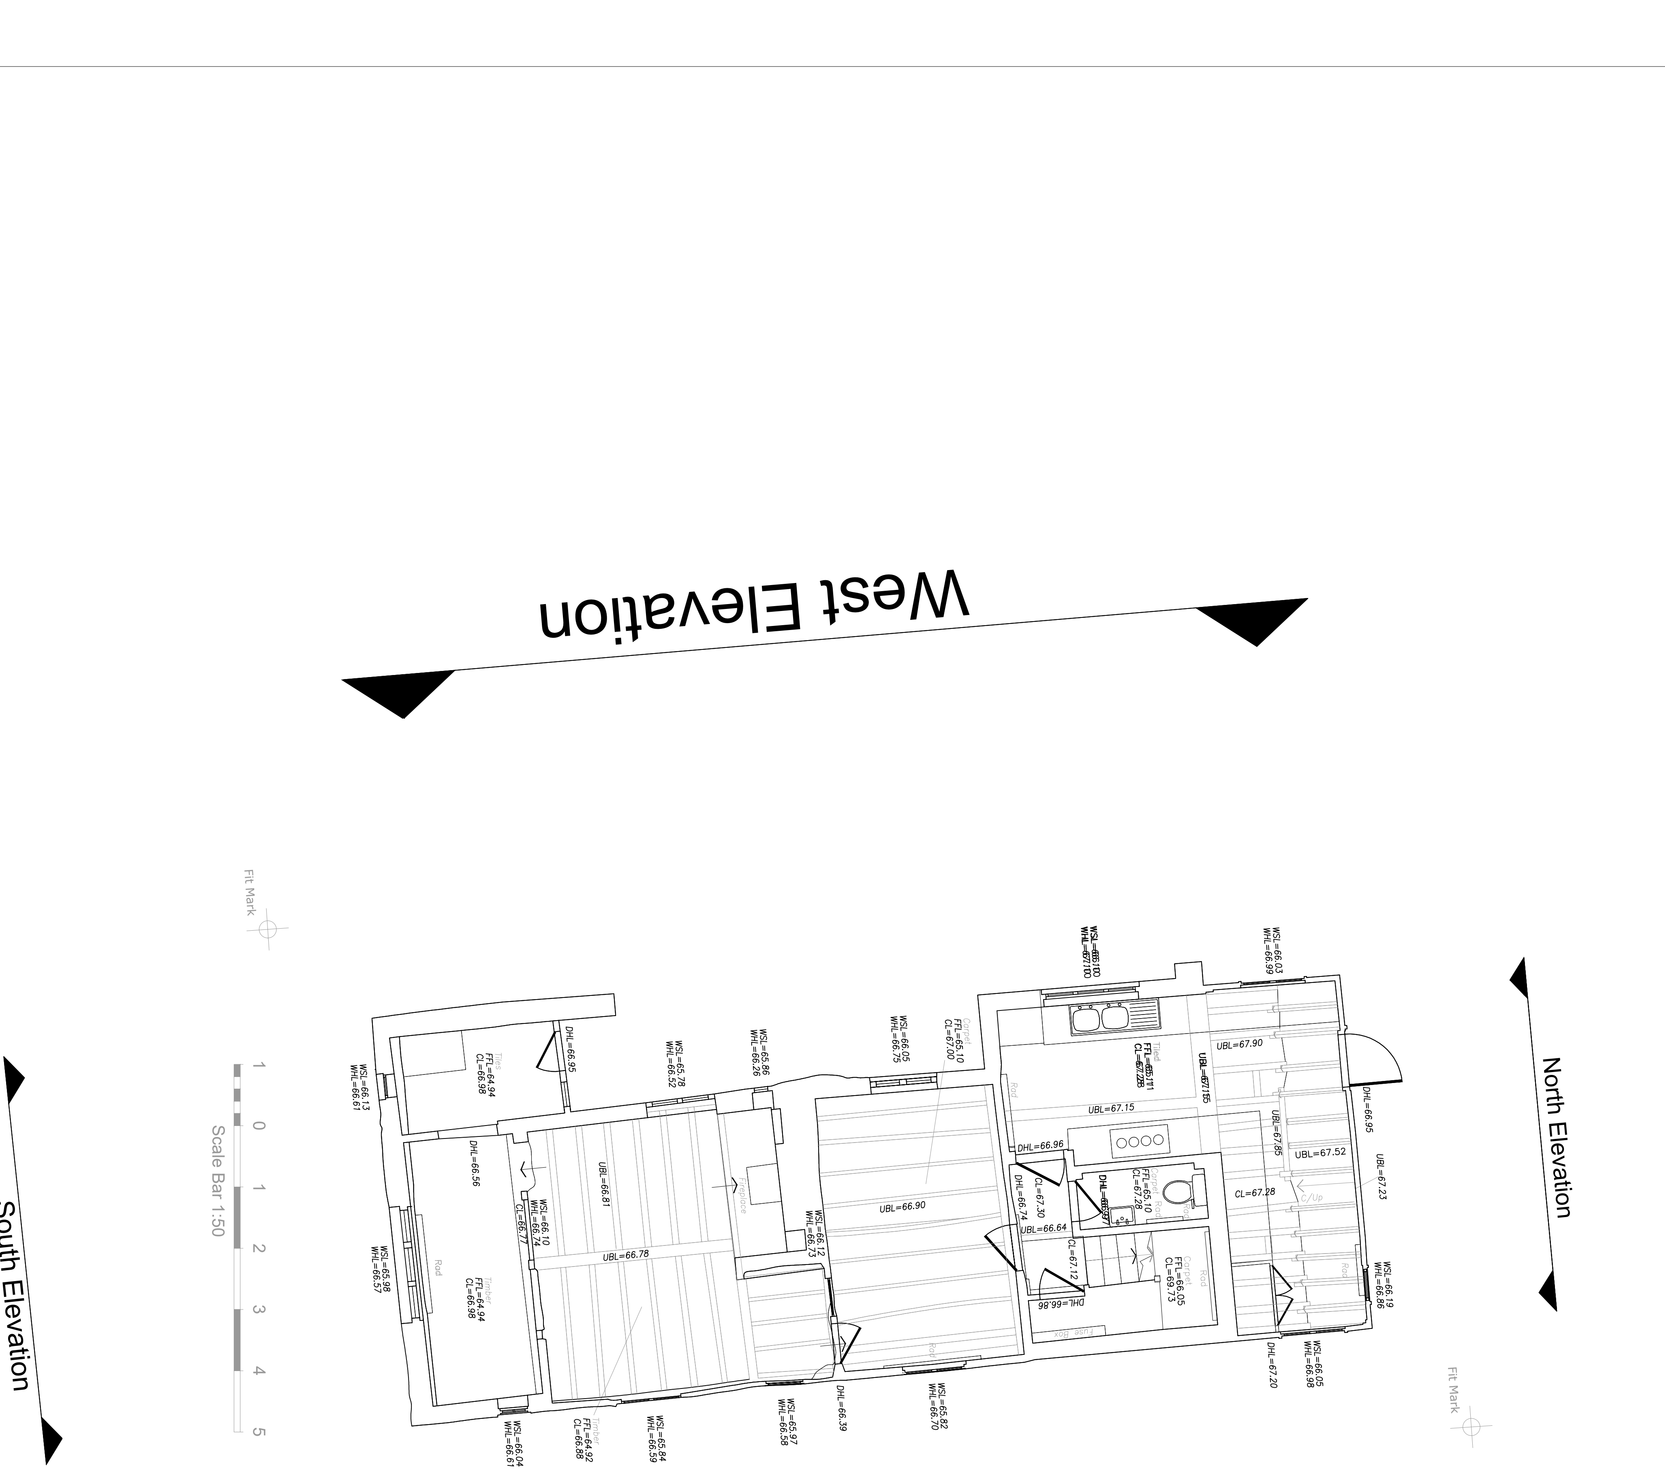
North Elevation

West Elevation

South Elevation

East Elevation


Fit Mark
Scale Bar 1:50
0 1 2 3 4 5
Fit Mark
WSL=66.13
WHL=66.61
DHL=66.95
Tiles
FFL=64.84
CL=66.38
DHL=66.56
WSL=66.10
WHL=66.74
CL=66.77
UBL=66.81
UBL=66.78
Timber
FFL=64.84
CL=66.68
WSL=66.04
WHL=66.61
Timber
FFL=64.92
CL=66.88
WSL=65.78
WHL=66.52
WSL=65.84
WHL=66.59
WSL=65.86
WHL=66.26
WSL=66.05
WHL=66.75
Timber
FFL=65.10
CL=67.00
Fireplace
WSL=66.12
WHL=66.73
UBL=66.90
WSL=65.97
WHL=66.58
DHL=66.39
WSL=65.82
WHL=66.70
Bath
Bath
Bath