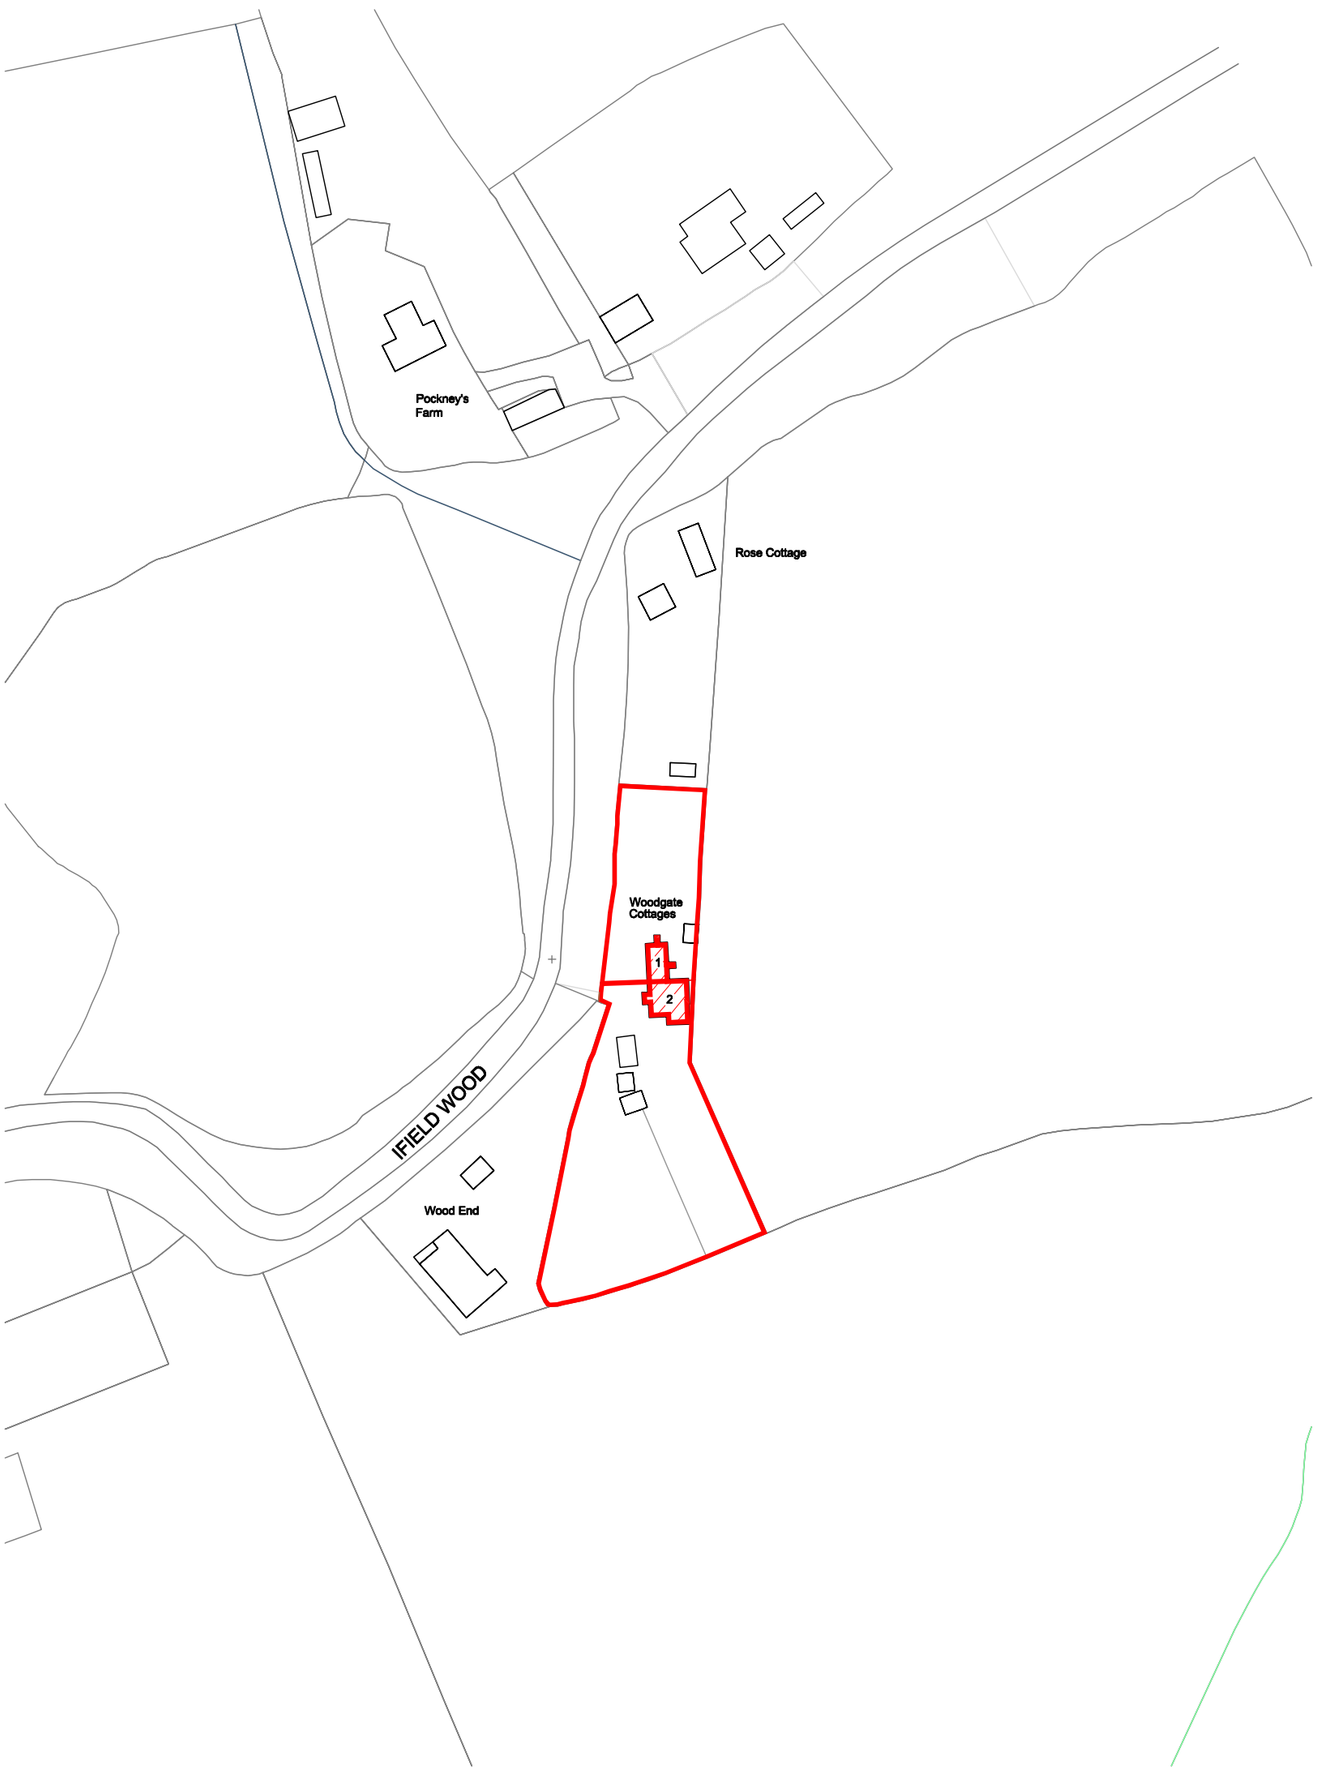


SCALE 1:1250m

0 20 40 60 80 100

| | | | | |
|---|---|---|---|---|
| job: 1 & 2 Woodgate Cottages, Ifield Wood<br>Crawley West Sussex RH11 0LE | scale(s) 1:50 ☐<br>1:100 ☐<br>1:200 ☐<br>1:500 ☐<br>1:1250 ☒ | job no. | dwg no. EOS | |
| dwg: LOCATION PLAN | | drawing size A3 | date 3 Oct 2023 | rev A |