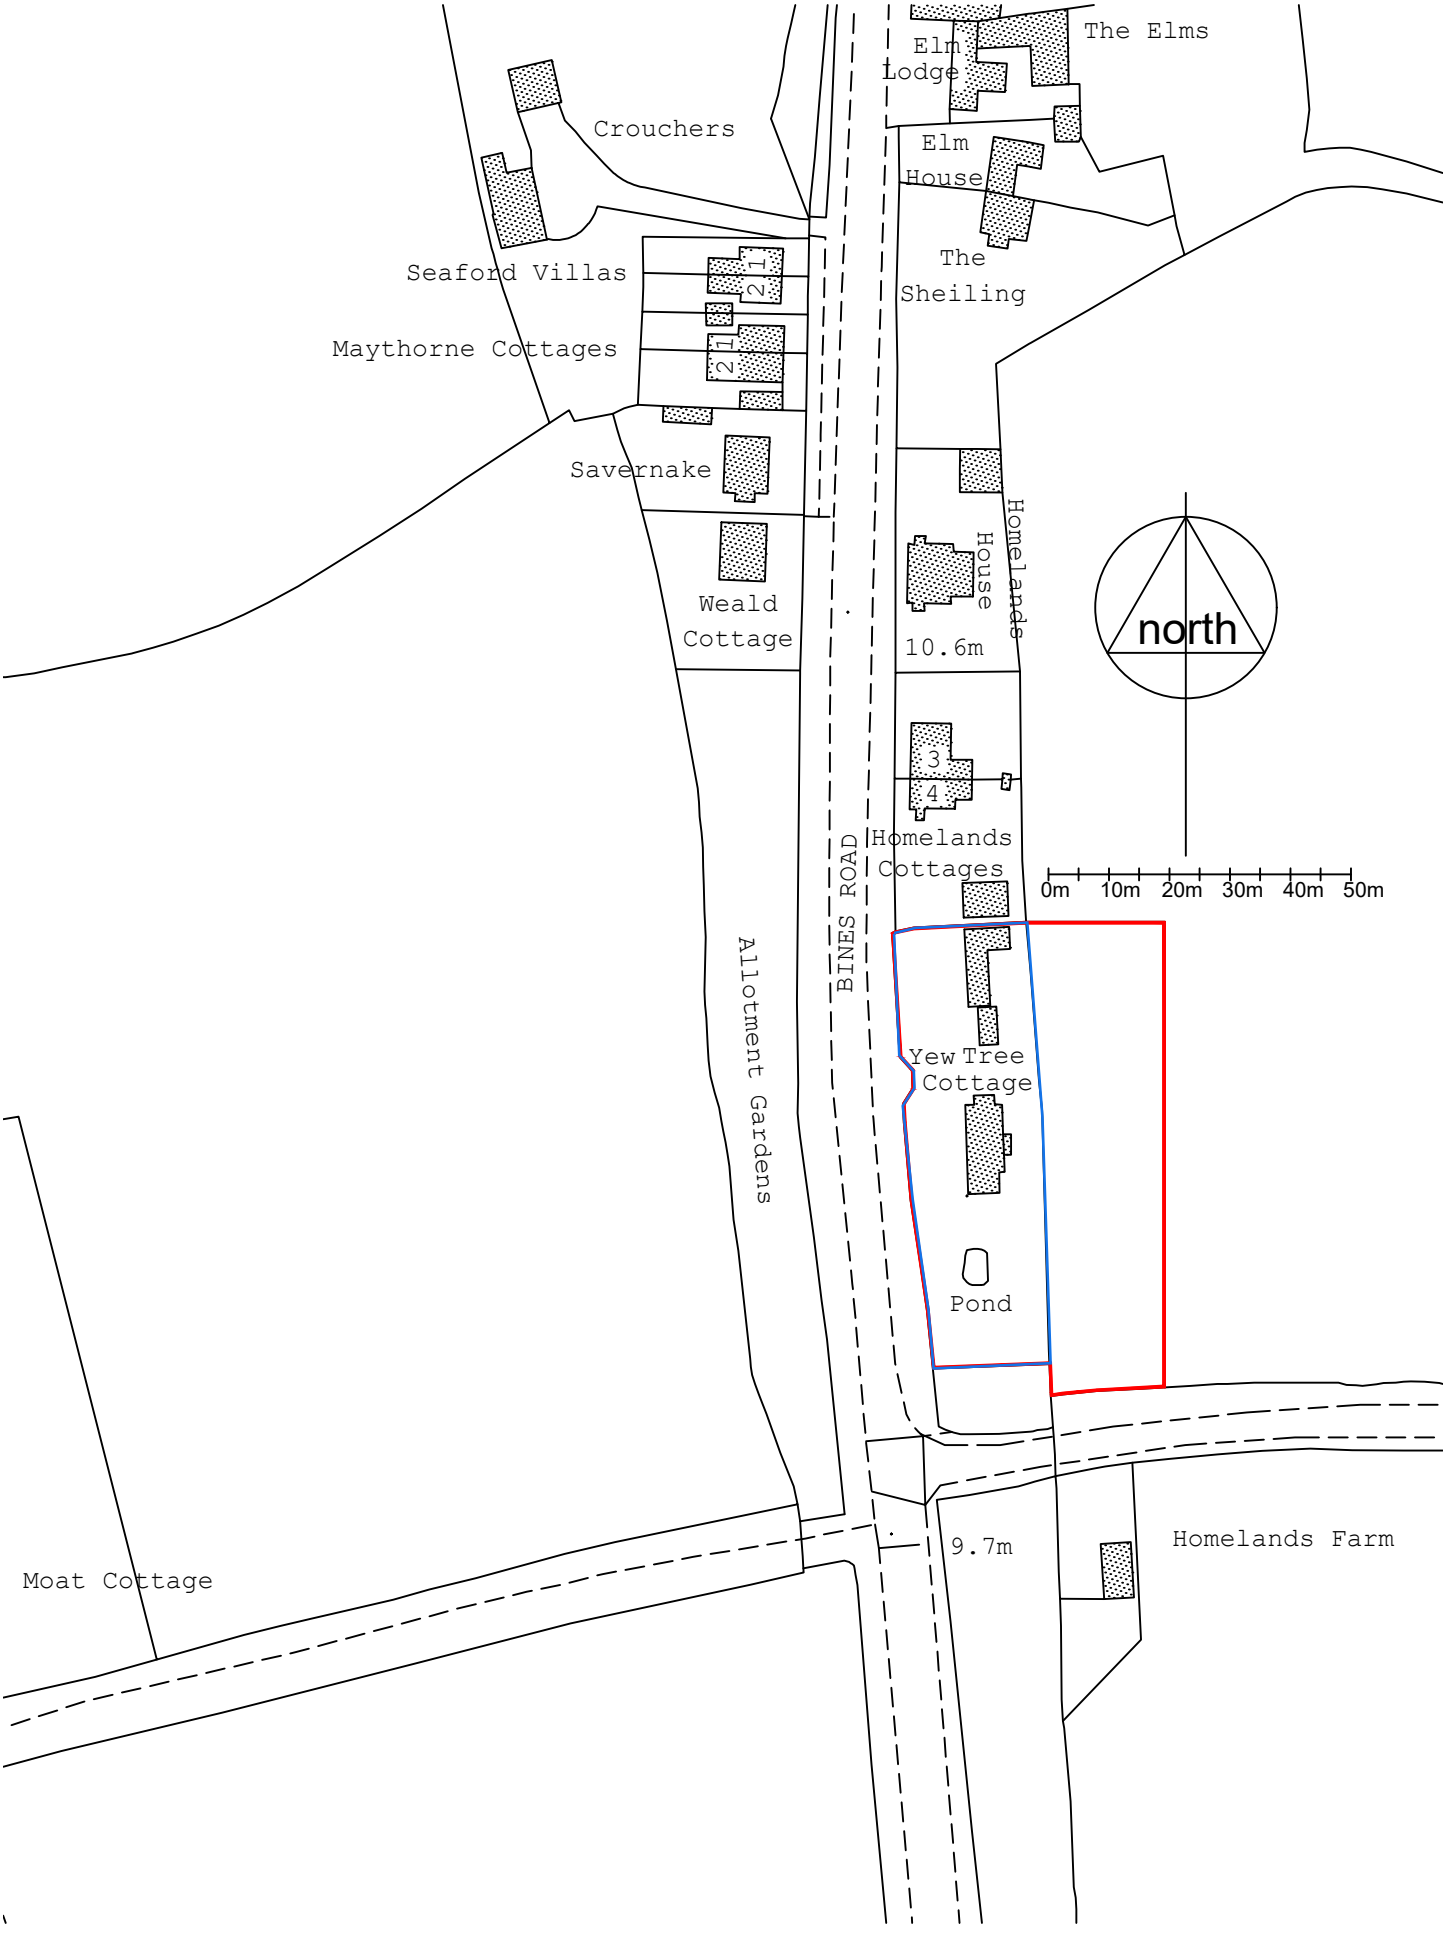

Yew Tree Cottage, Bines Road RH13 8EQ

Location plan 1:1250 scale

Rev. 04.07.2025