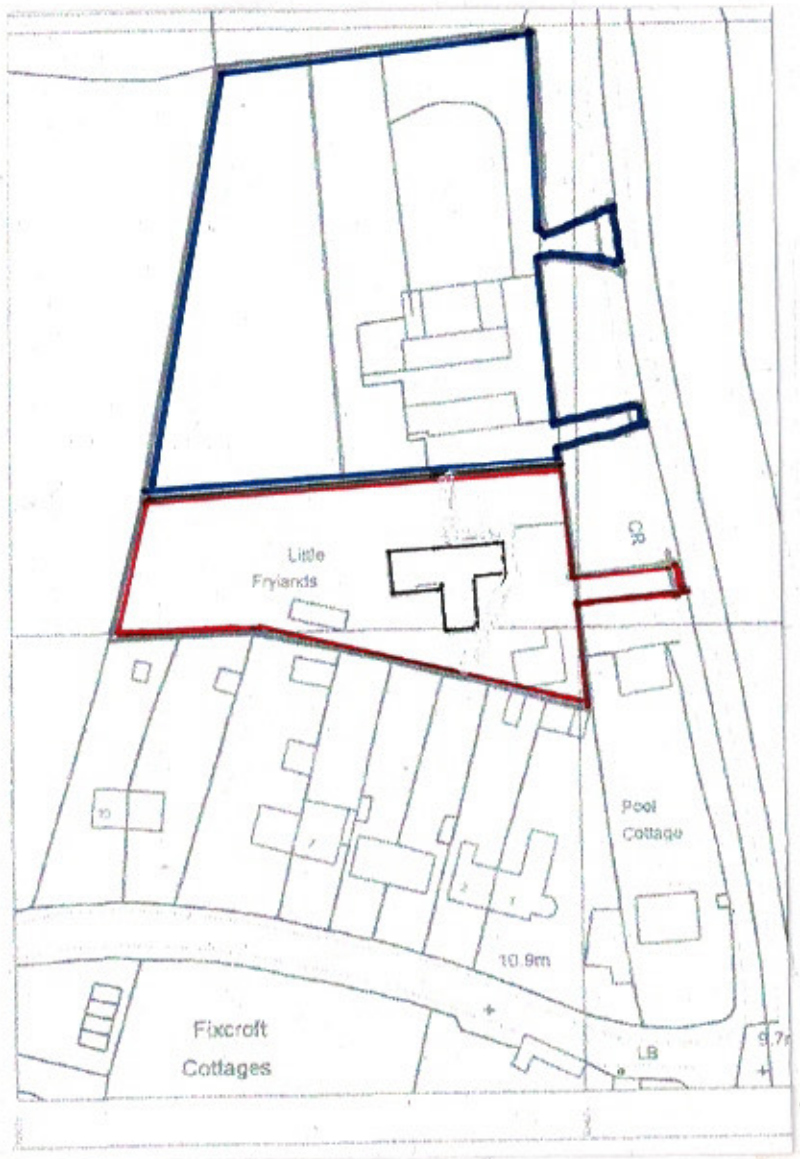

Site location plan 1:1250

0 5 10 20 30 40 50 60 70 80 90 100 M

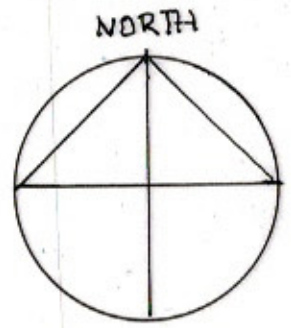

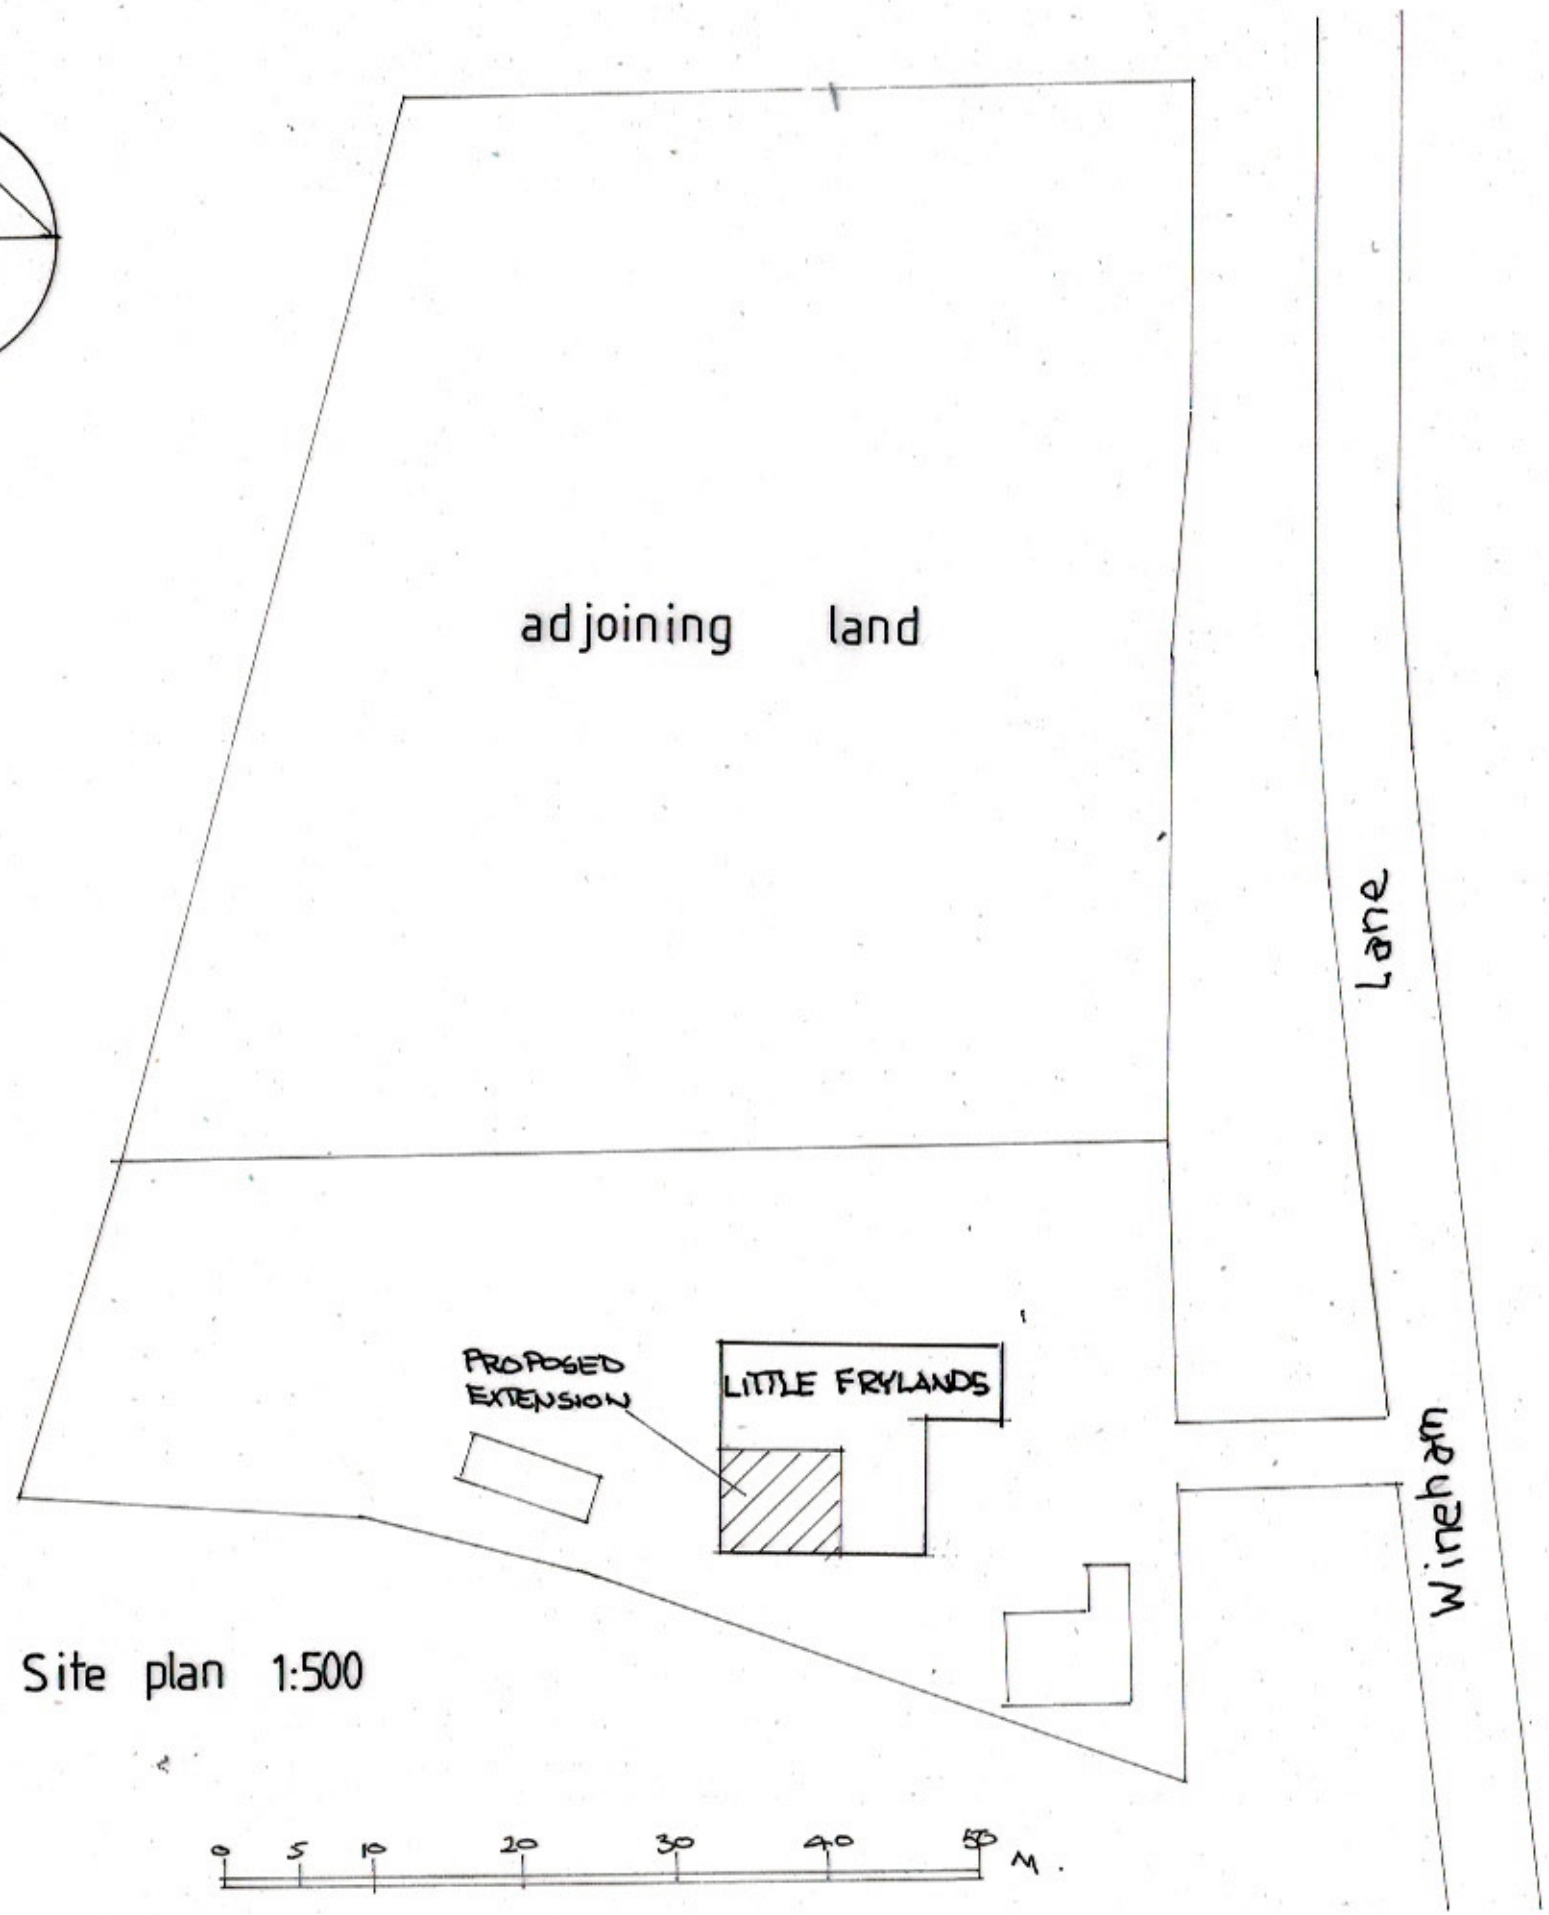

Site plan 1:500

0 5 10 20 30 40 50 M.

LITTLE FRYLANDS. WINEHAM LANE
WINEHAM. BN5 9AW

SITE AND LOCATION PLANS

2501/006