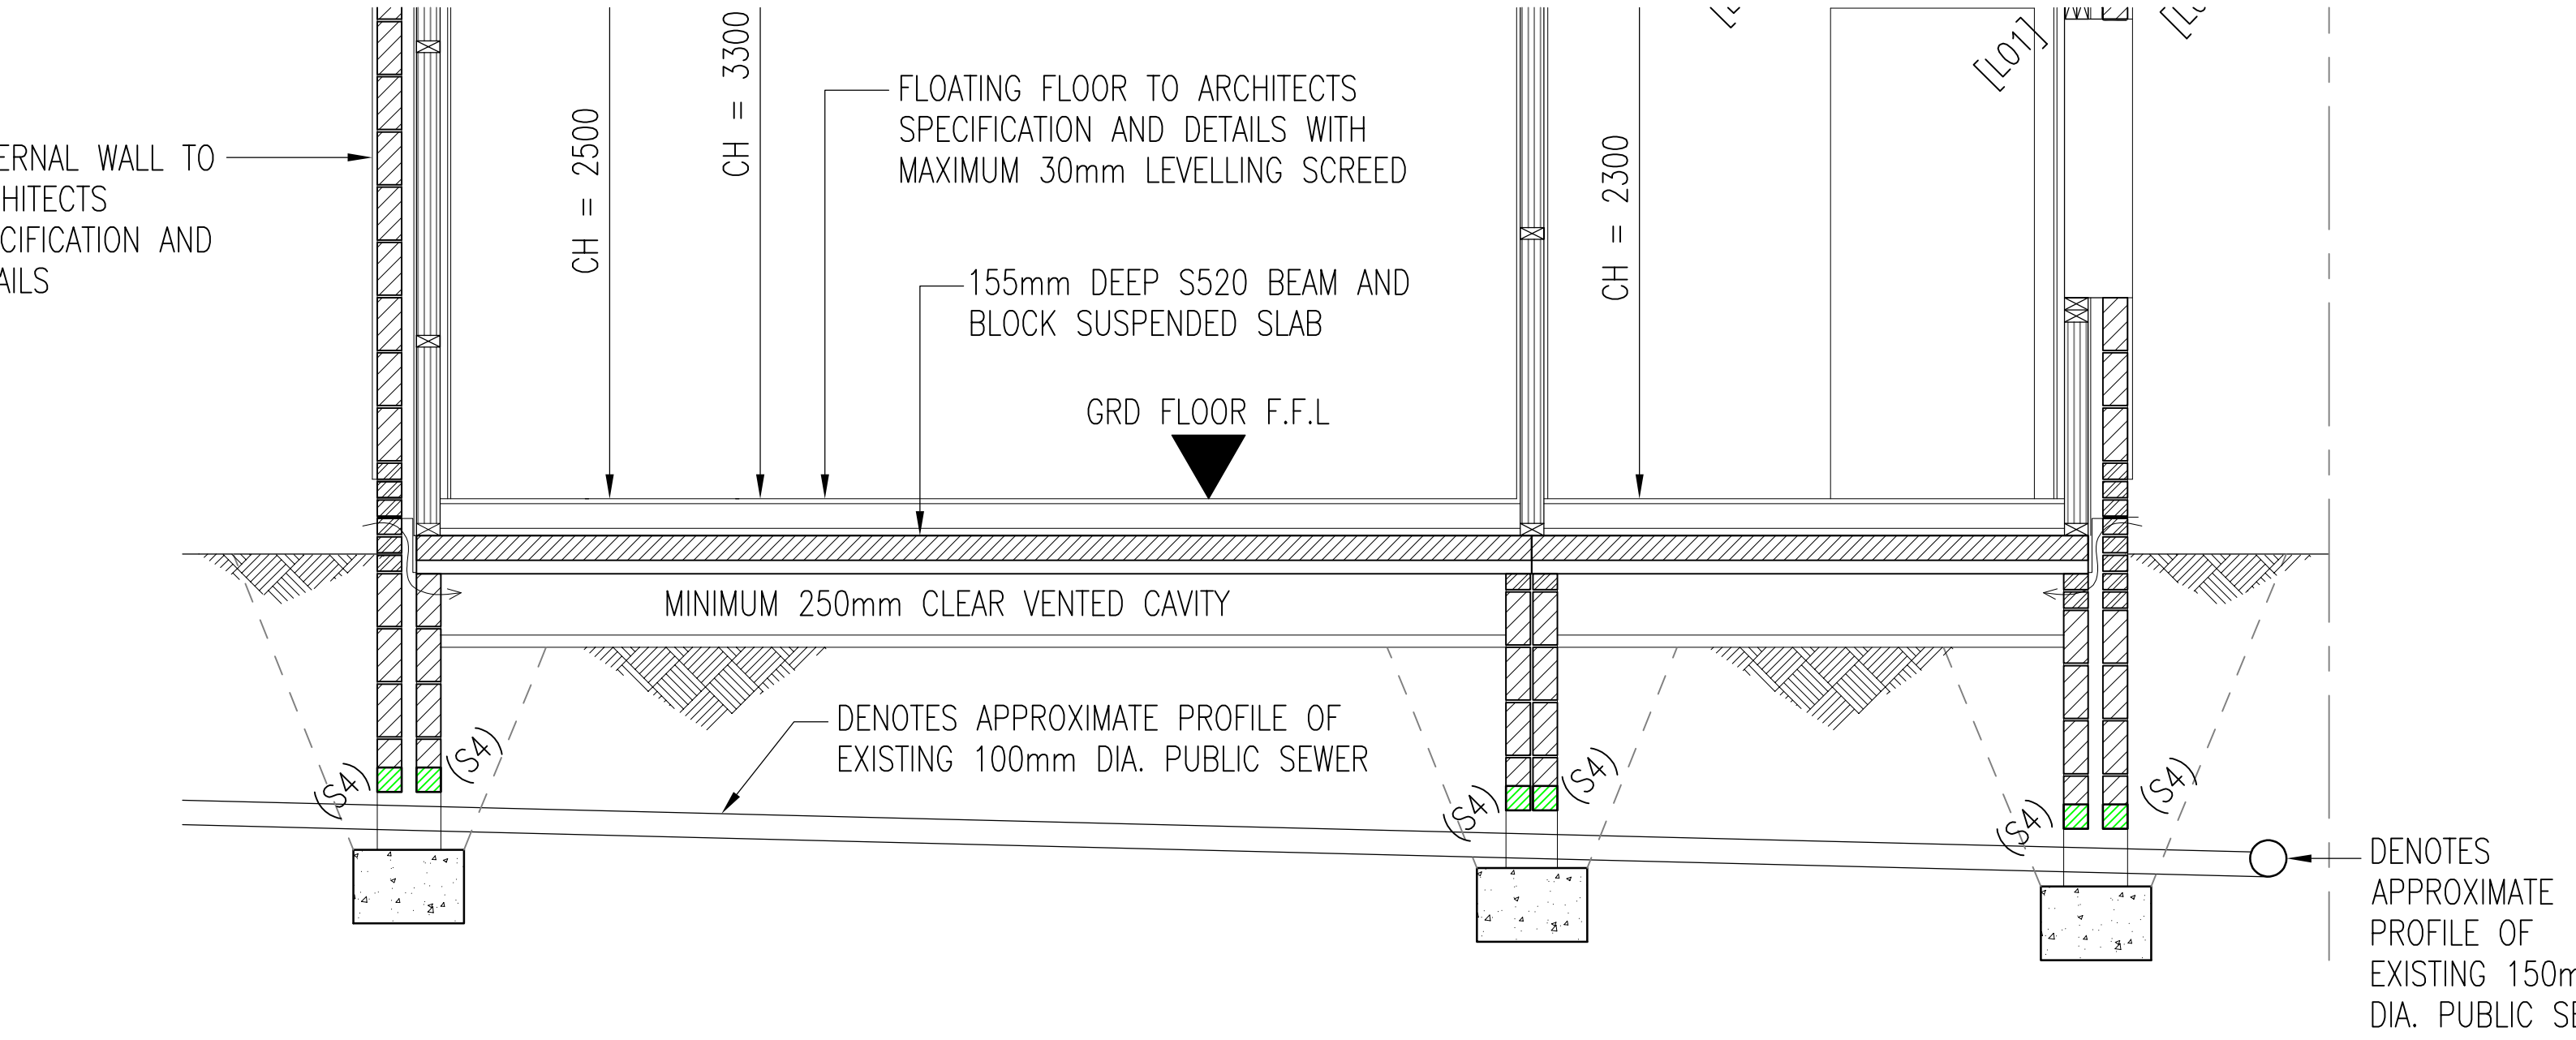


SECTION A-A

(1:50)