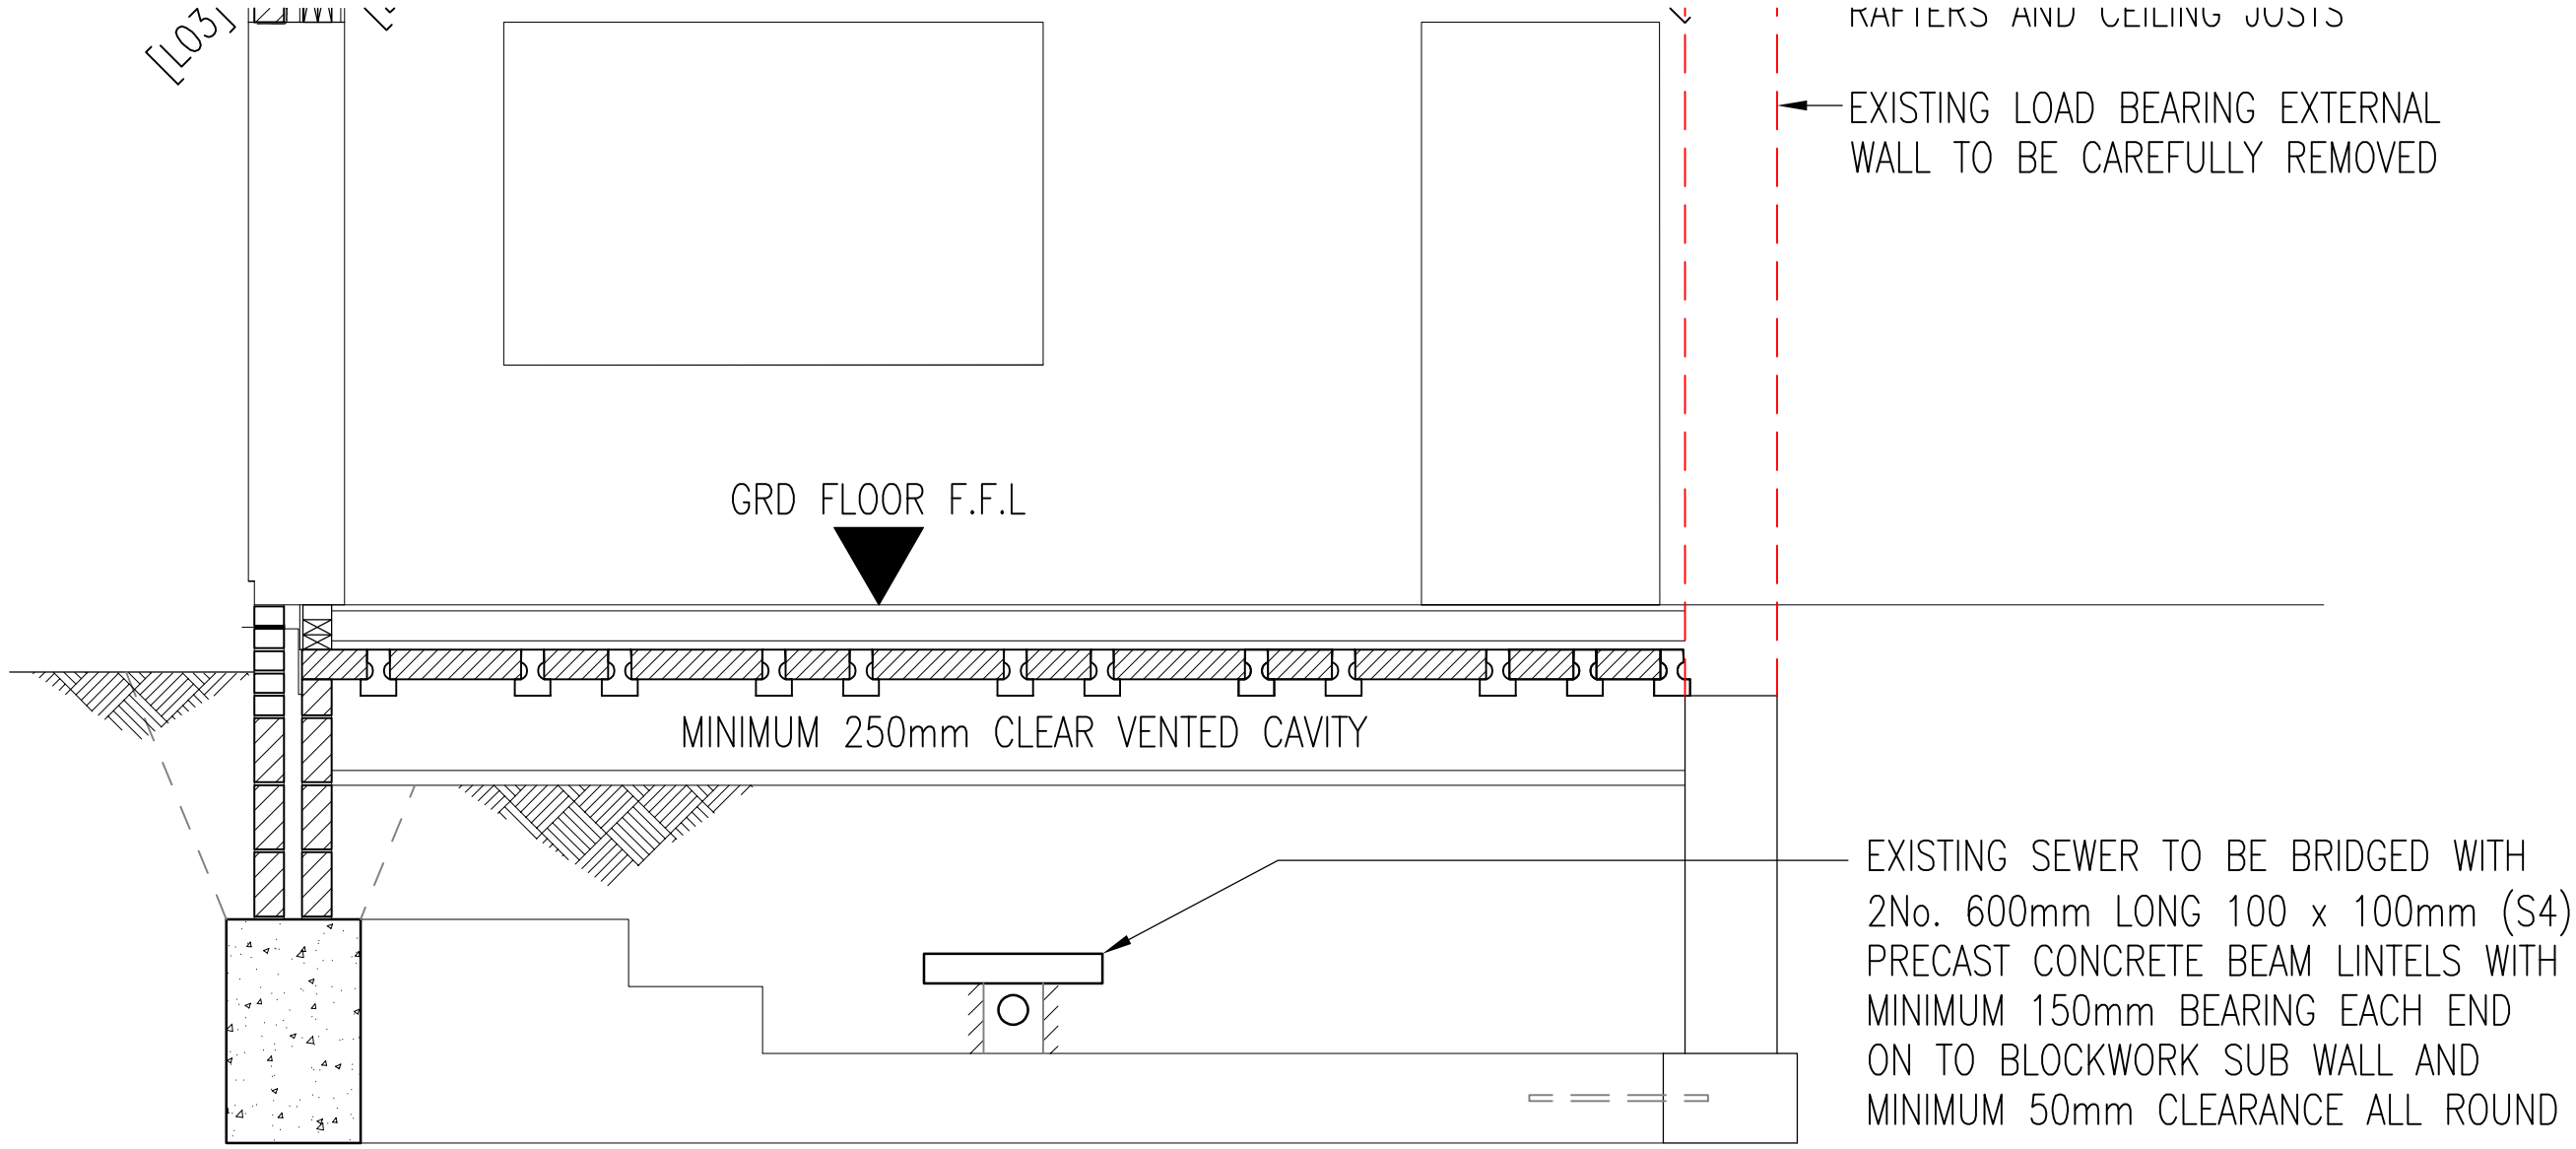


.TE
E

50mm
C SEWER

SECTION B-B

(1:50)