

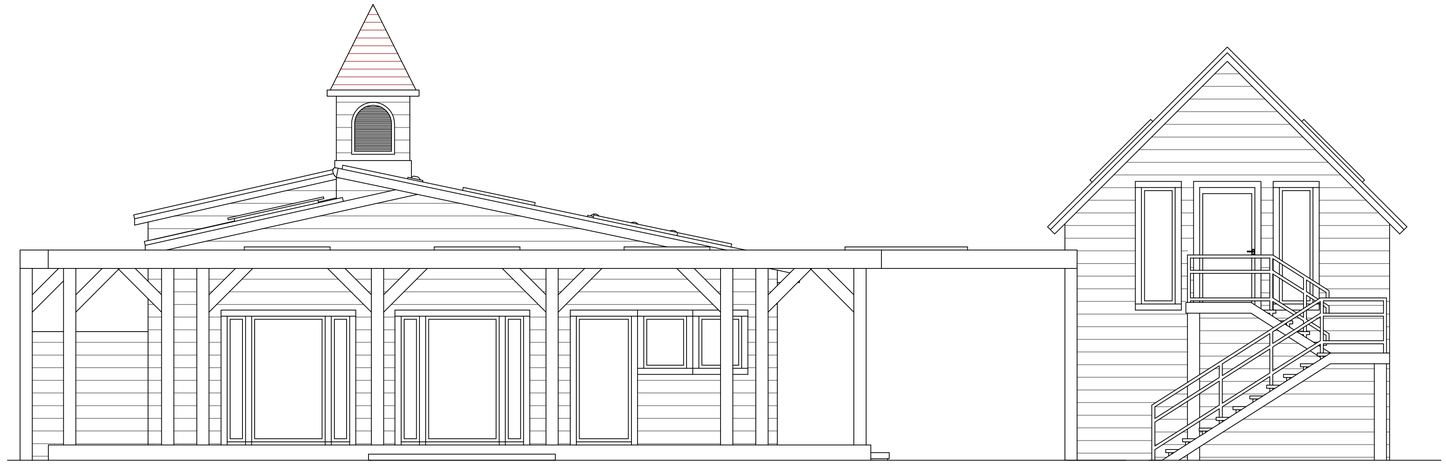


SIDE ELEVATION (SE) 1:50 @ A1

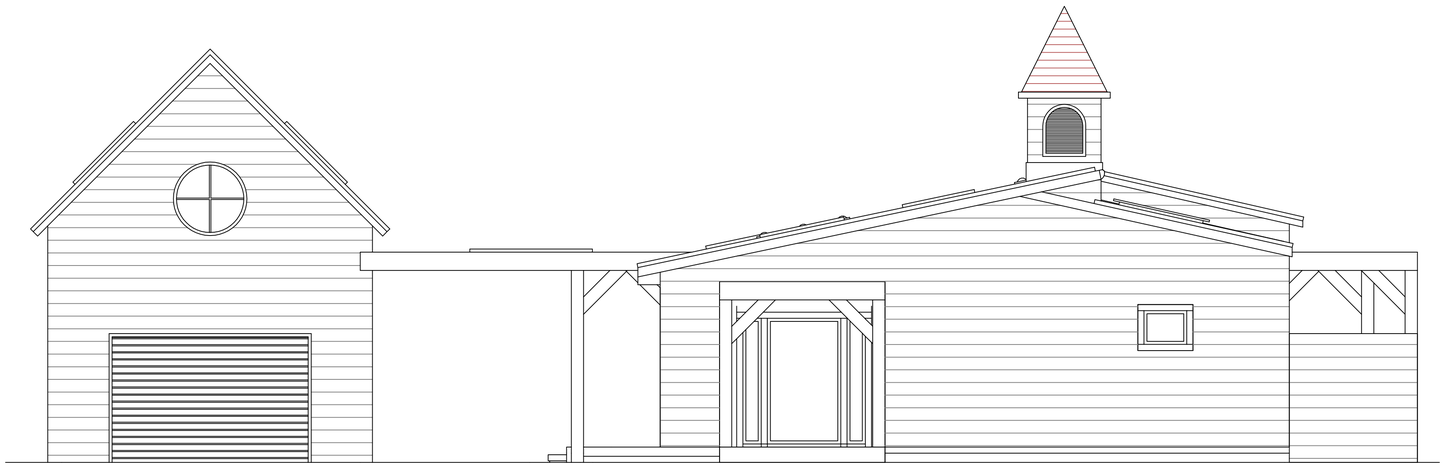

SIDE ELEVATION (NW) 1:50 @ A1

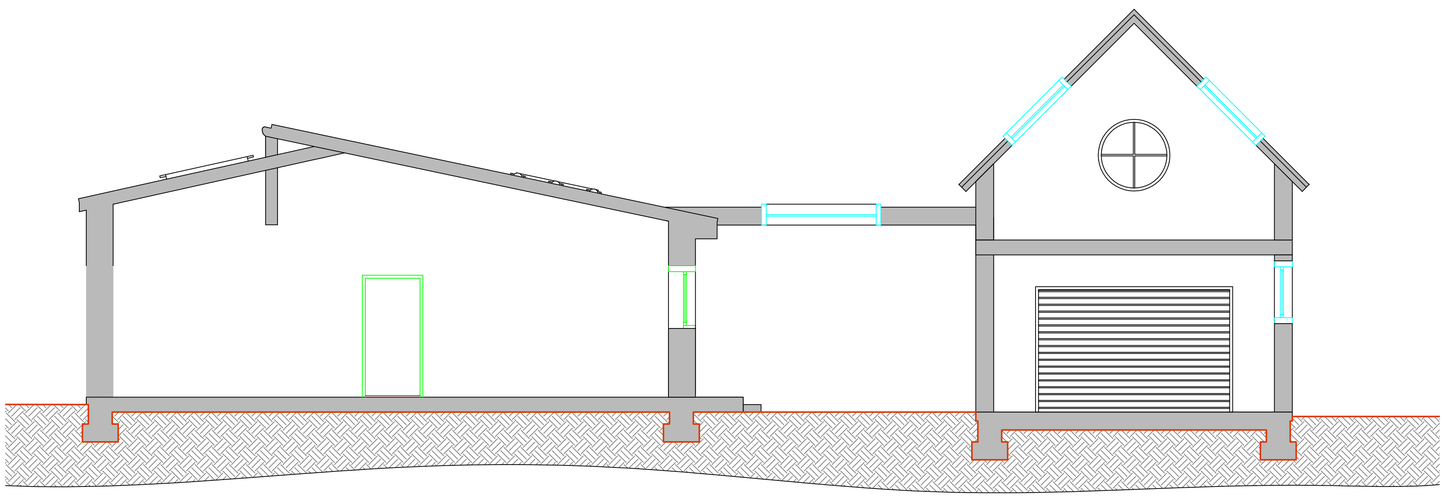

SECTION A-A 1:50 @ A1

