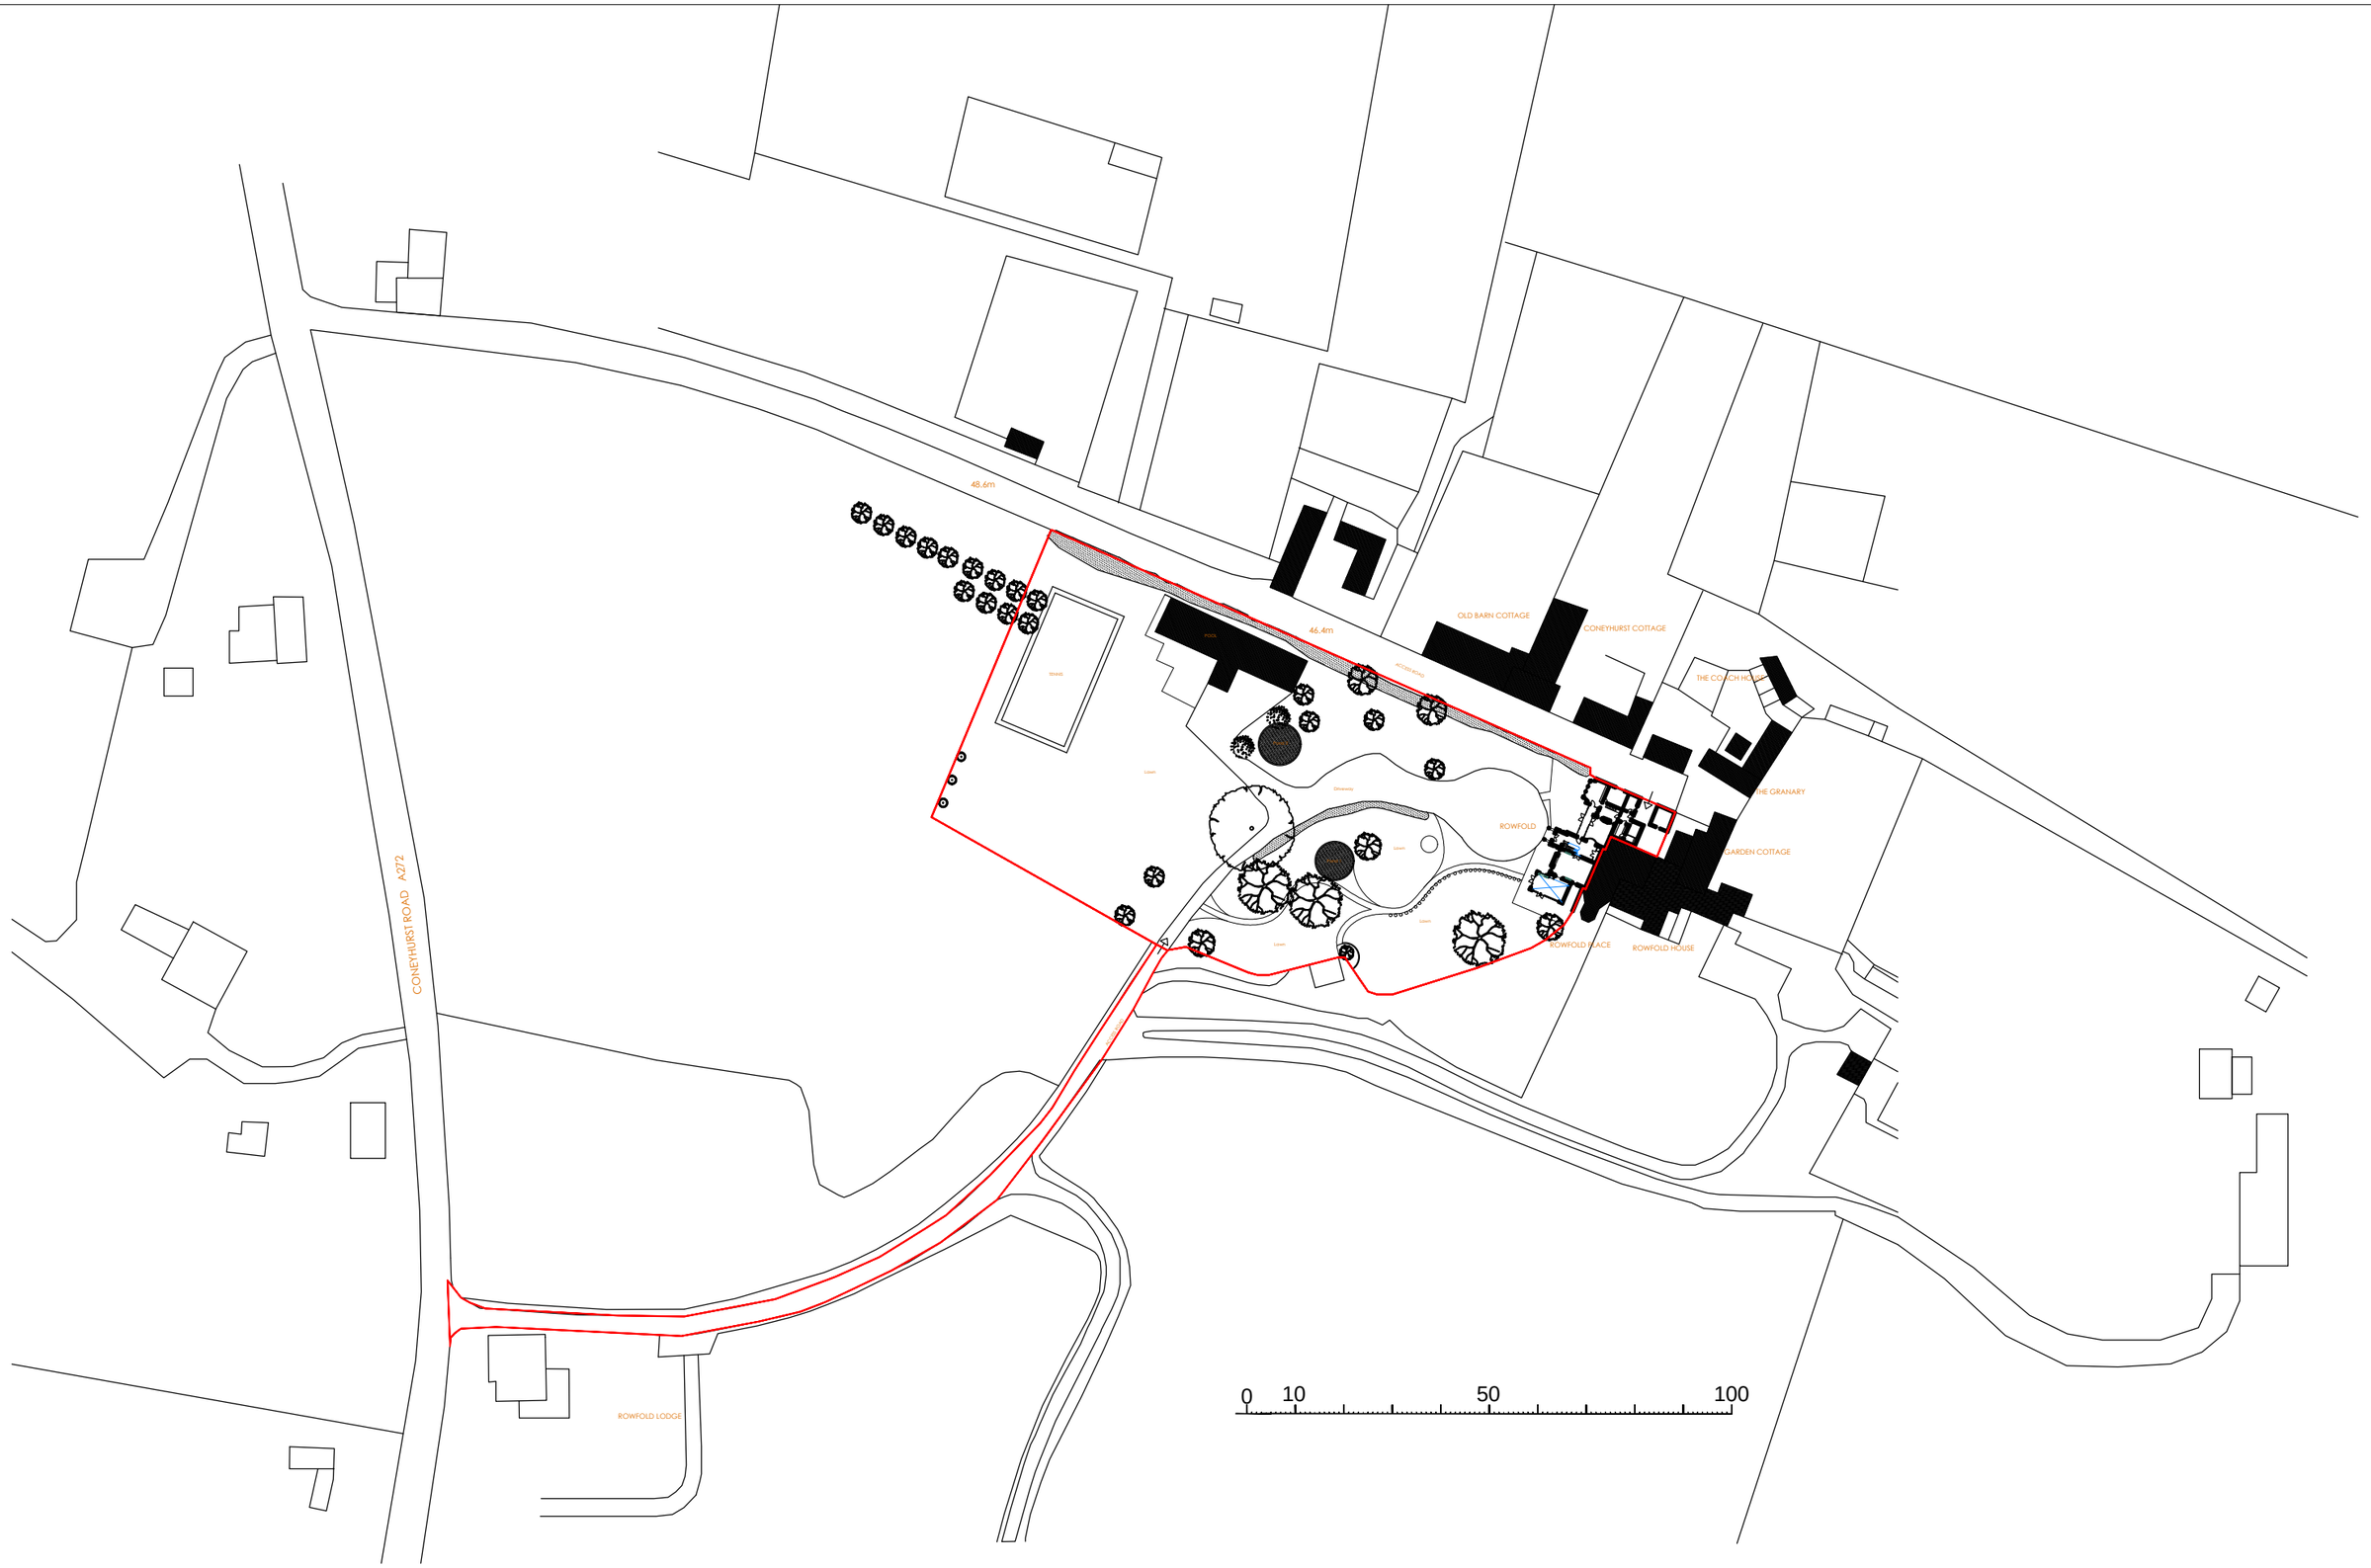


ARCHIC
DAVID HINGAMP dip. arch. RIBA - architecte DPLG
14, Holly Grove- LONDON SE15 5DF - T: 0207 277 0464 / M:0771 753 8424
hingamp@archic.co.uk - www.archic.co.uk

N

D. & B. HINGAMP
ROWFOLD, CONEYHURST ROAD
BILLINGSHURST RH14 9DD

Scale: 1/1250 @A3

01

05.01.2021

STAGE: PLANNING

BLOCK PLAN