



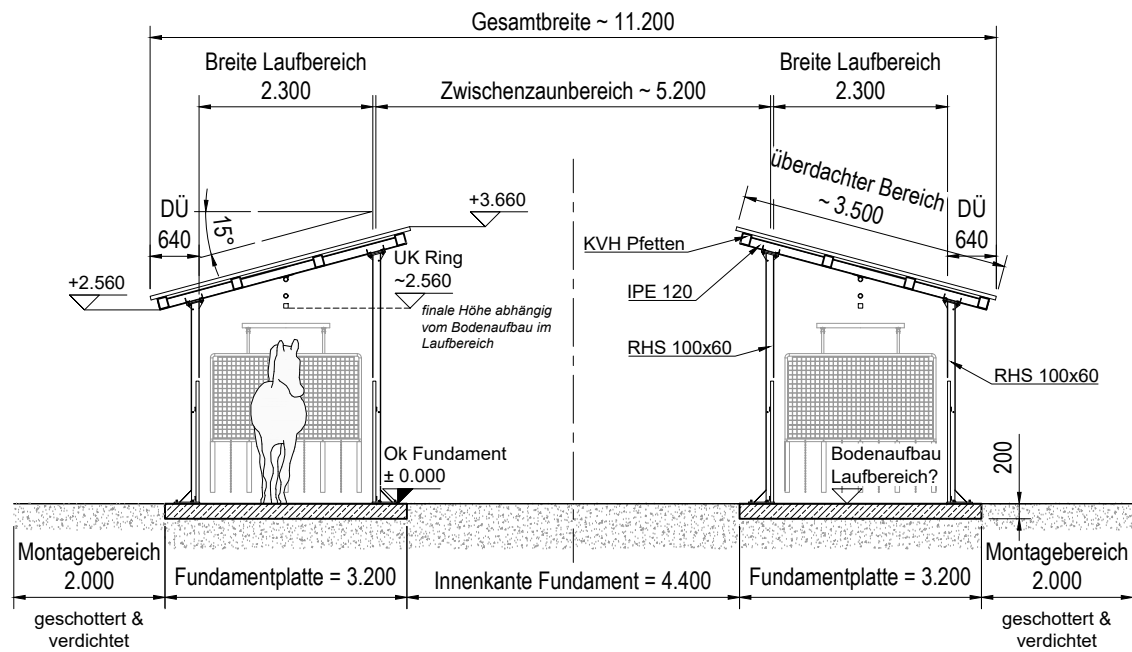

Schnitt A - A

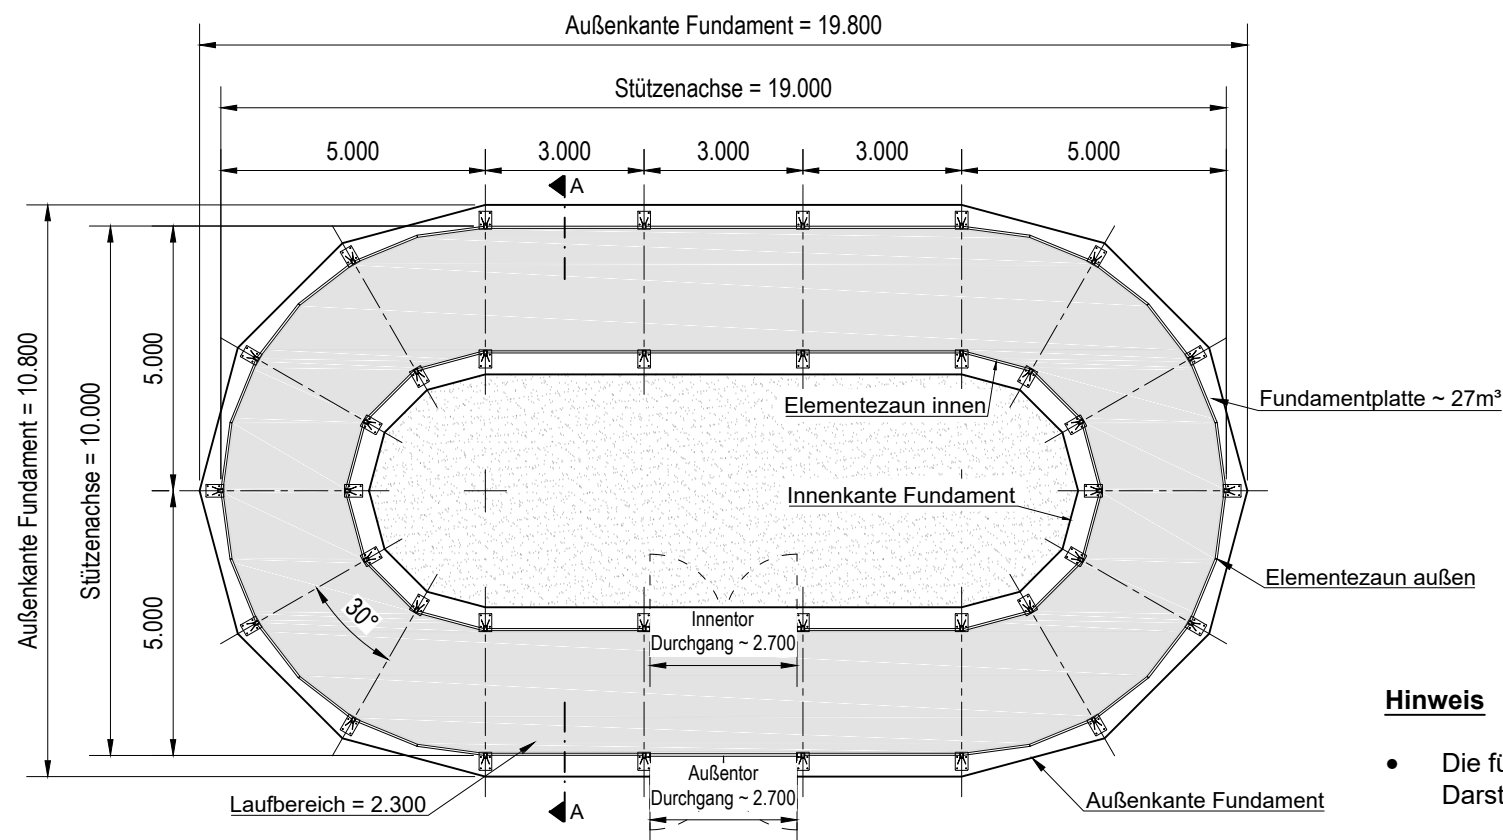

Hinweis


- Die für Sie angebotene Konfiguration kann von den abgebildeten Darstellungen abweichen
- alle angegebenen Maße und Profile beziehen sich auf die Lastfallkombination
 - Schneelast - sk bis 1,30 kN/m² (inkl. NdT)
Windlastzone II

weitere Lastfallkombination möglich:


- Schneelast - sk bis 2,50 kN/m²
Windlastzone II

Bei höheren Windlasten sowie dem Zusatz Erdbenengebiet bitte im Vorfeld Rücksprache mit der Technik halten!


Optional:

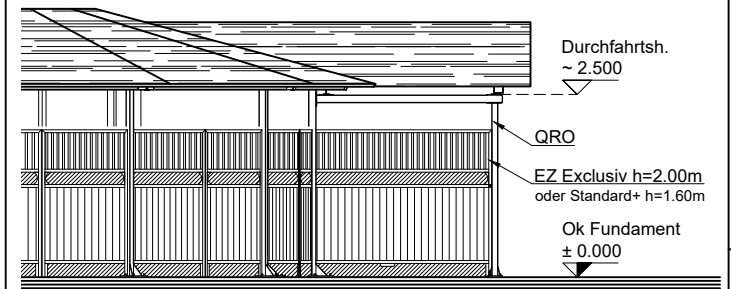

Vordach als Satteldach

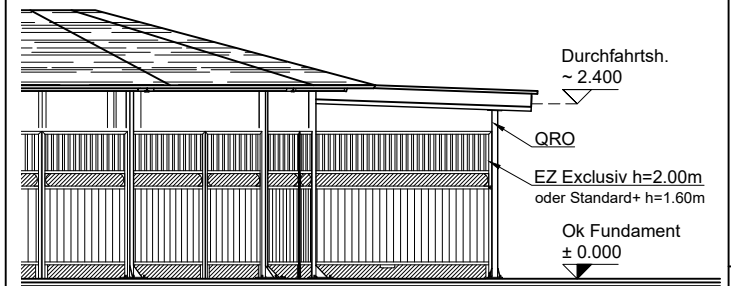

Vordach als Pultdach

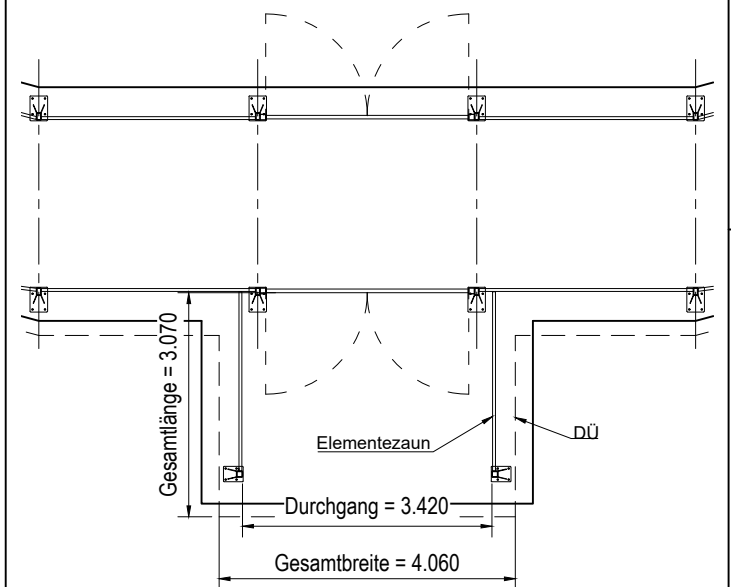

Bauvorhaben

Vertriebsunterlage

Kunde

Typ

Hufschlagüberdachung oval 10x19m

Statik

gemäß bauseitigen Bedingungen

Bauteil

Fundamentplan & Schnitt

Auftr.	Datum	Name
Konstr.		
Zeichner	19.01.2018	SC
Beschichtung		

Material	Maßstab
	A3

Röwer & Rüb
PFERDESORTSYSTEME

Auftrags-Nr.	Zeichnungs-Nr.
RSA Vertrieb	Rev00

Diese Zeichnung ist unser Eigentum und darf weder kopiert, noch vervielfältigt, noch Dritten zugänglich gemacht werden