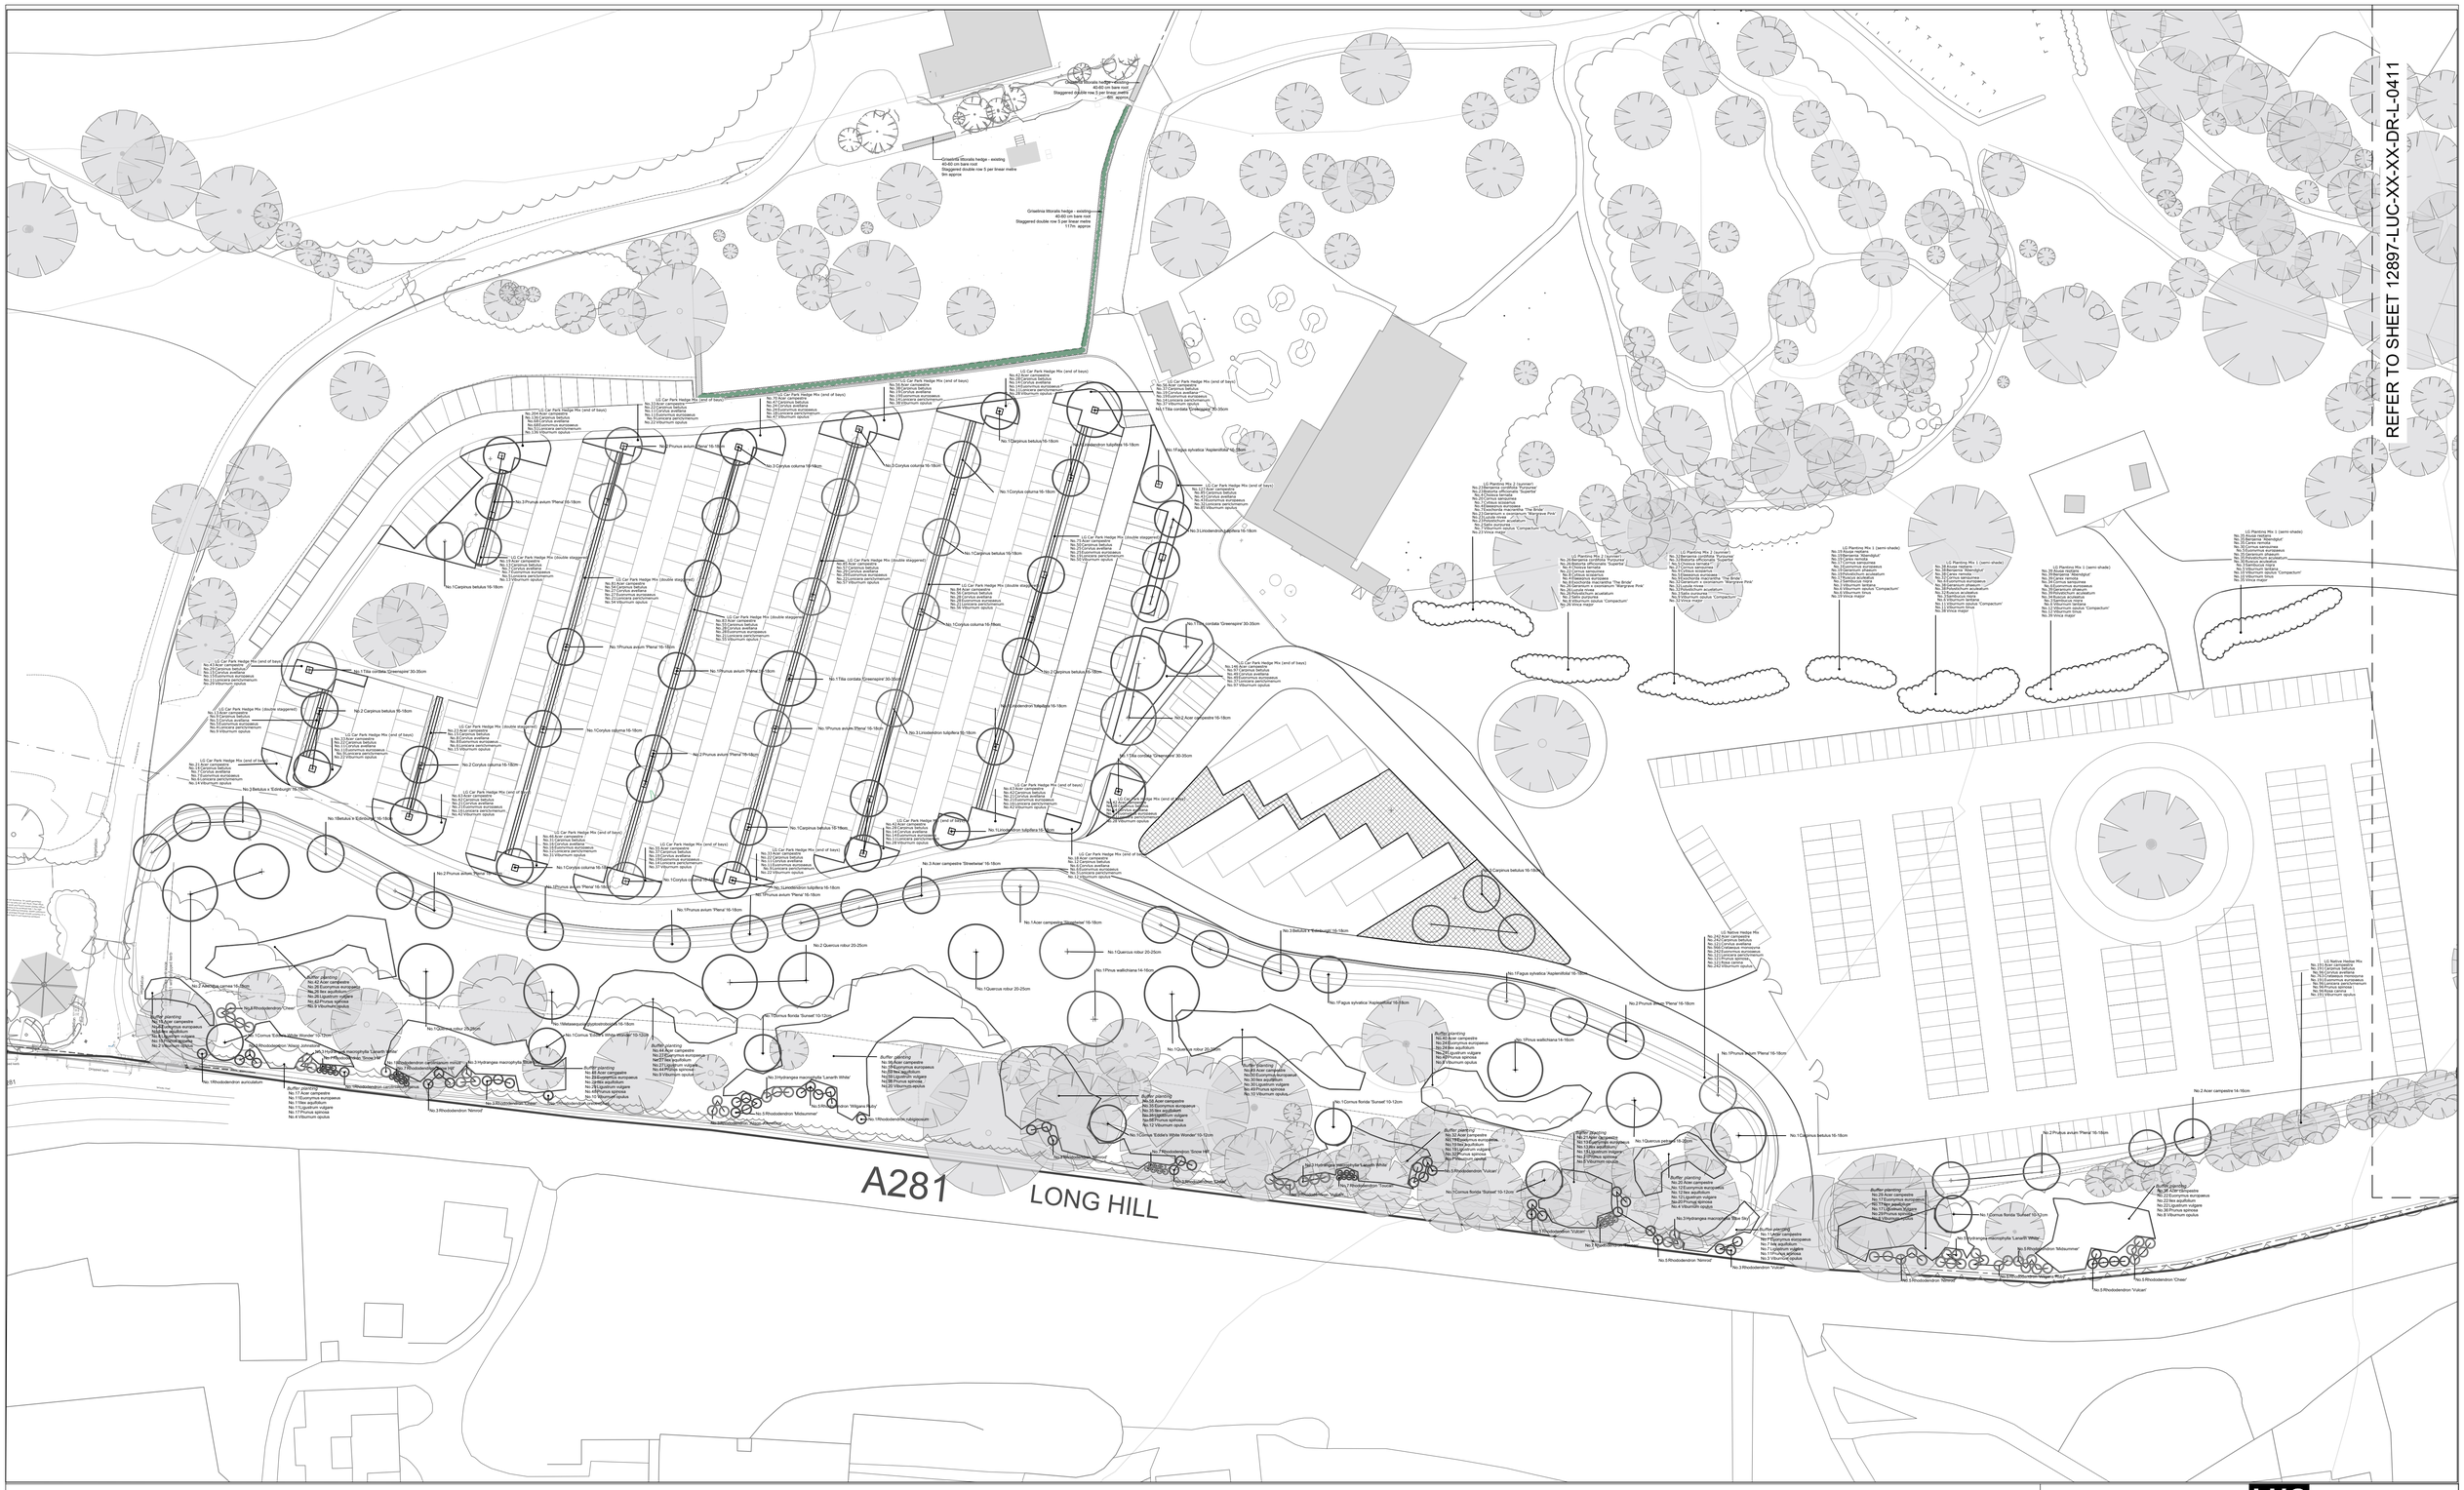
A281
LONG HILL
Crataegus monogyna hedge - existing
40-60 cm bare root
Staggered double row 5 per linear metre
9m approx
Griselinia littoralis hedge - existing
40-60 cm bare root
Staggered double row 5 per linear metre
9.7m approx
LG Car Park Hedge Mix (double staggered)
No.5 Acer campestre
No.5 Carpinus betulus
No.5 Corylus avellana
No.5 Euonymus europaeus
No.5 Ligustrum vulgare
No.5 Viburnum opulus
LG Car Park Hedge Mix (end of bays