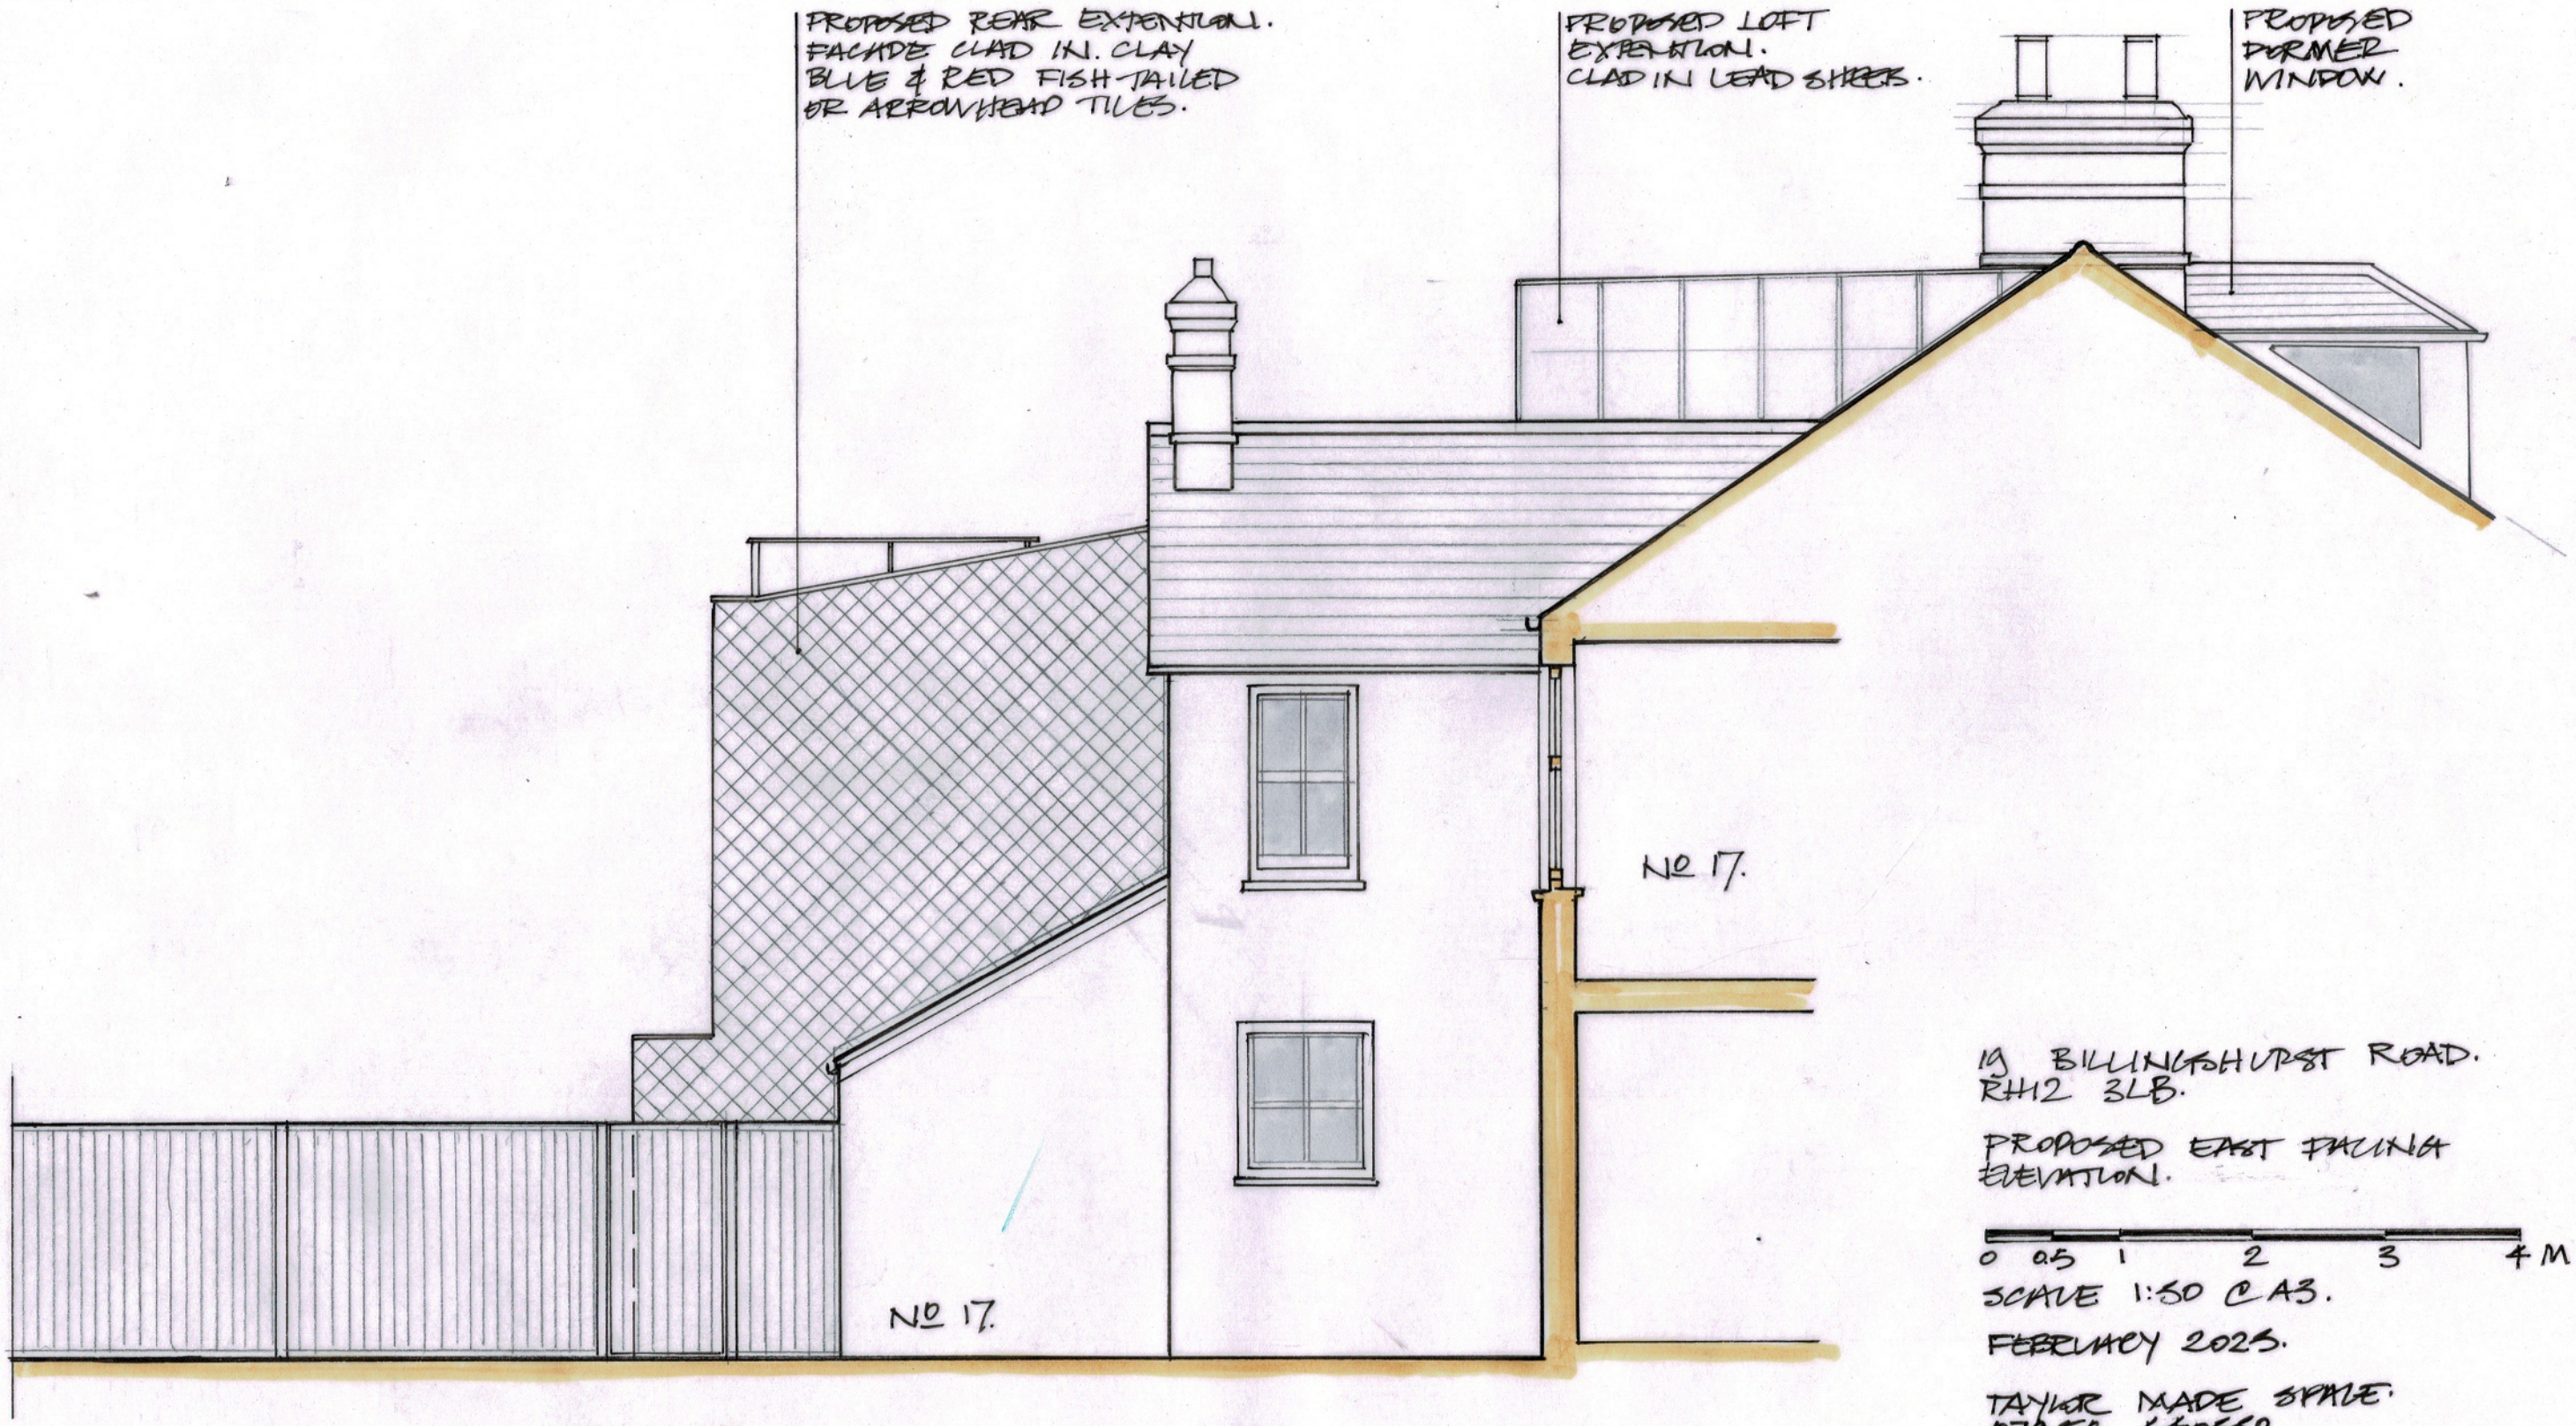


19 BILLINGSHURST ROAD.
RH12 3LB.

PROPOSED EAST FACING
ELEVATION.

0 0.5 1 2 3 4 M.

SCALE 1:50 @ A3.

FEBRUARY 2023.

TAYLOR MADE SPACE.
07558 440552
01306 730314.

M. LOATES-TAYLOR
MA (RCA) RIBA.
mlt@taylormadespace.com.

TMS 2404 PL 017.