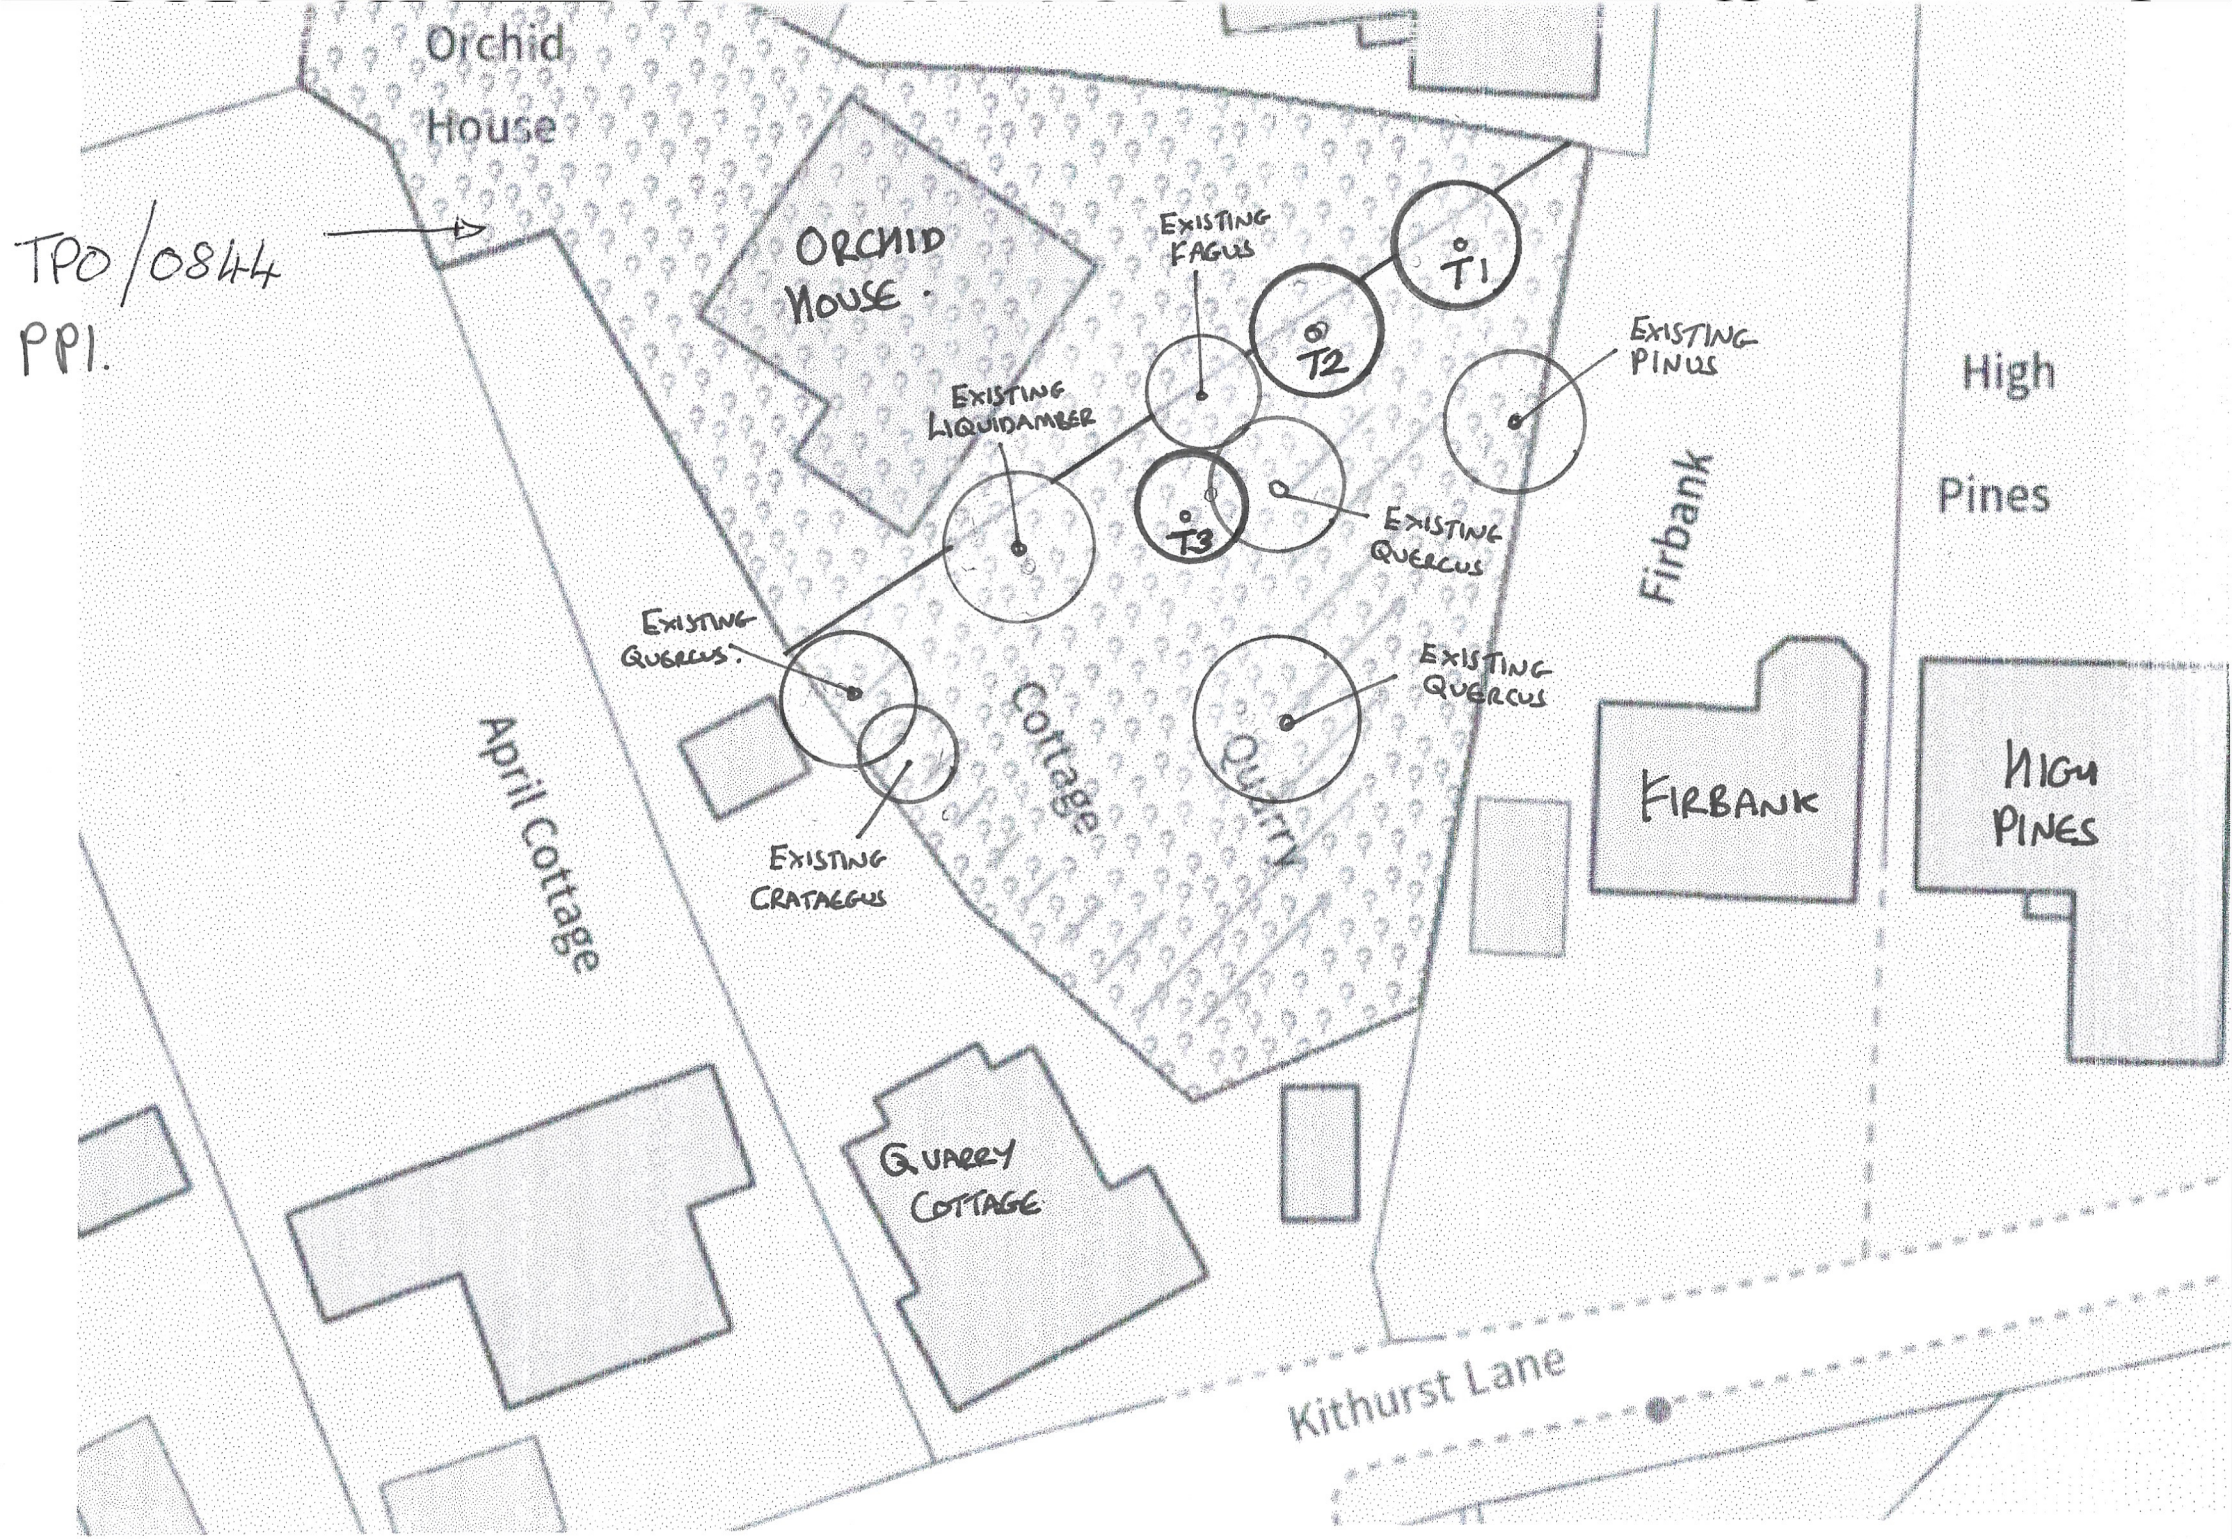

TPO/0844
PPI.
Orchid House
ORCHID HOUSE
EXISTING FAGUS
T1
T2
T3
EXISTING PINUS
EXISTING LIQUIDAMBER
EXISTING QUERCUS
EXISTING QUERCUS
EXISTING QUERCUS
EXISTING CRATAEGUS
Firbank
High Pines
April Cottage
Cottage
Quarry
FIRBANK
HIGH PINES
QUARRY COTTAGE
Kithurst Lane