
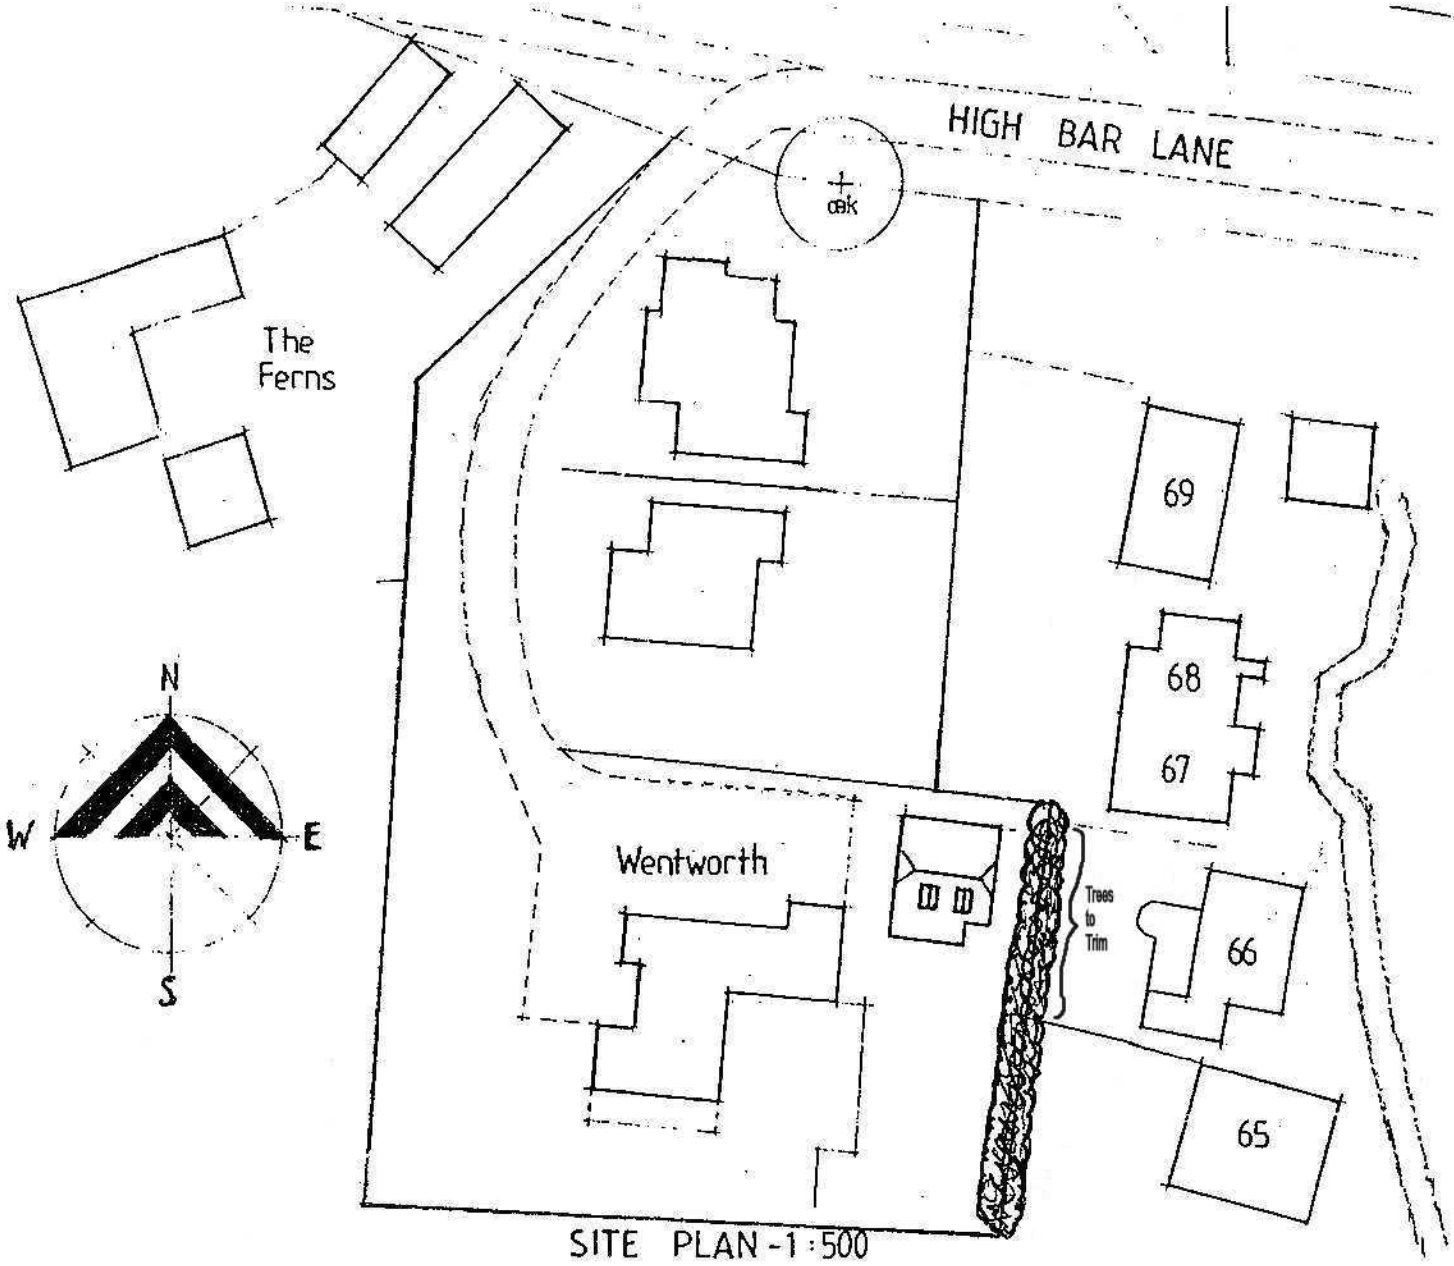


SITE PLAN - 1:500

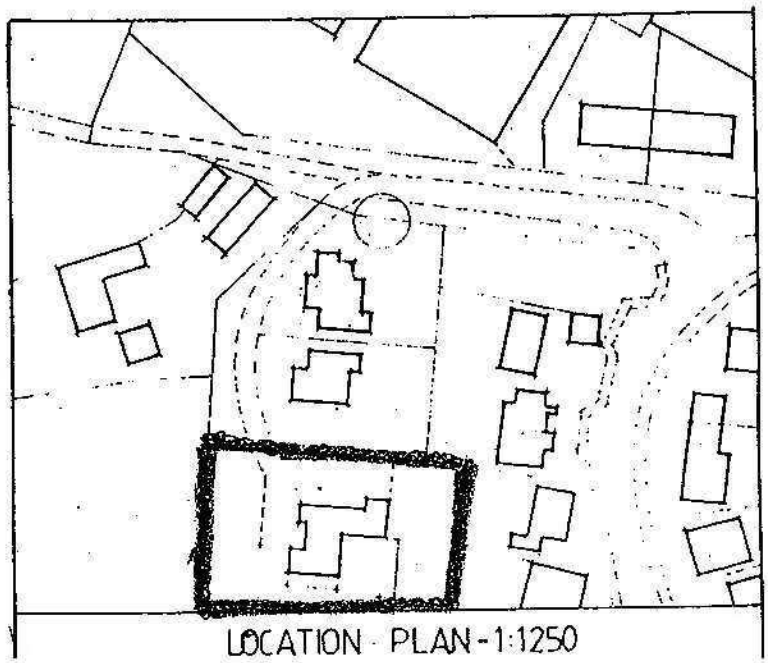

LOCATION PLAN - 1:1250