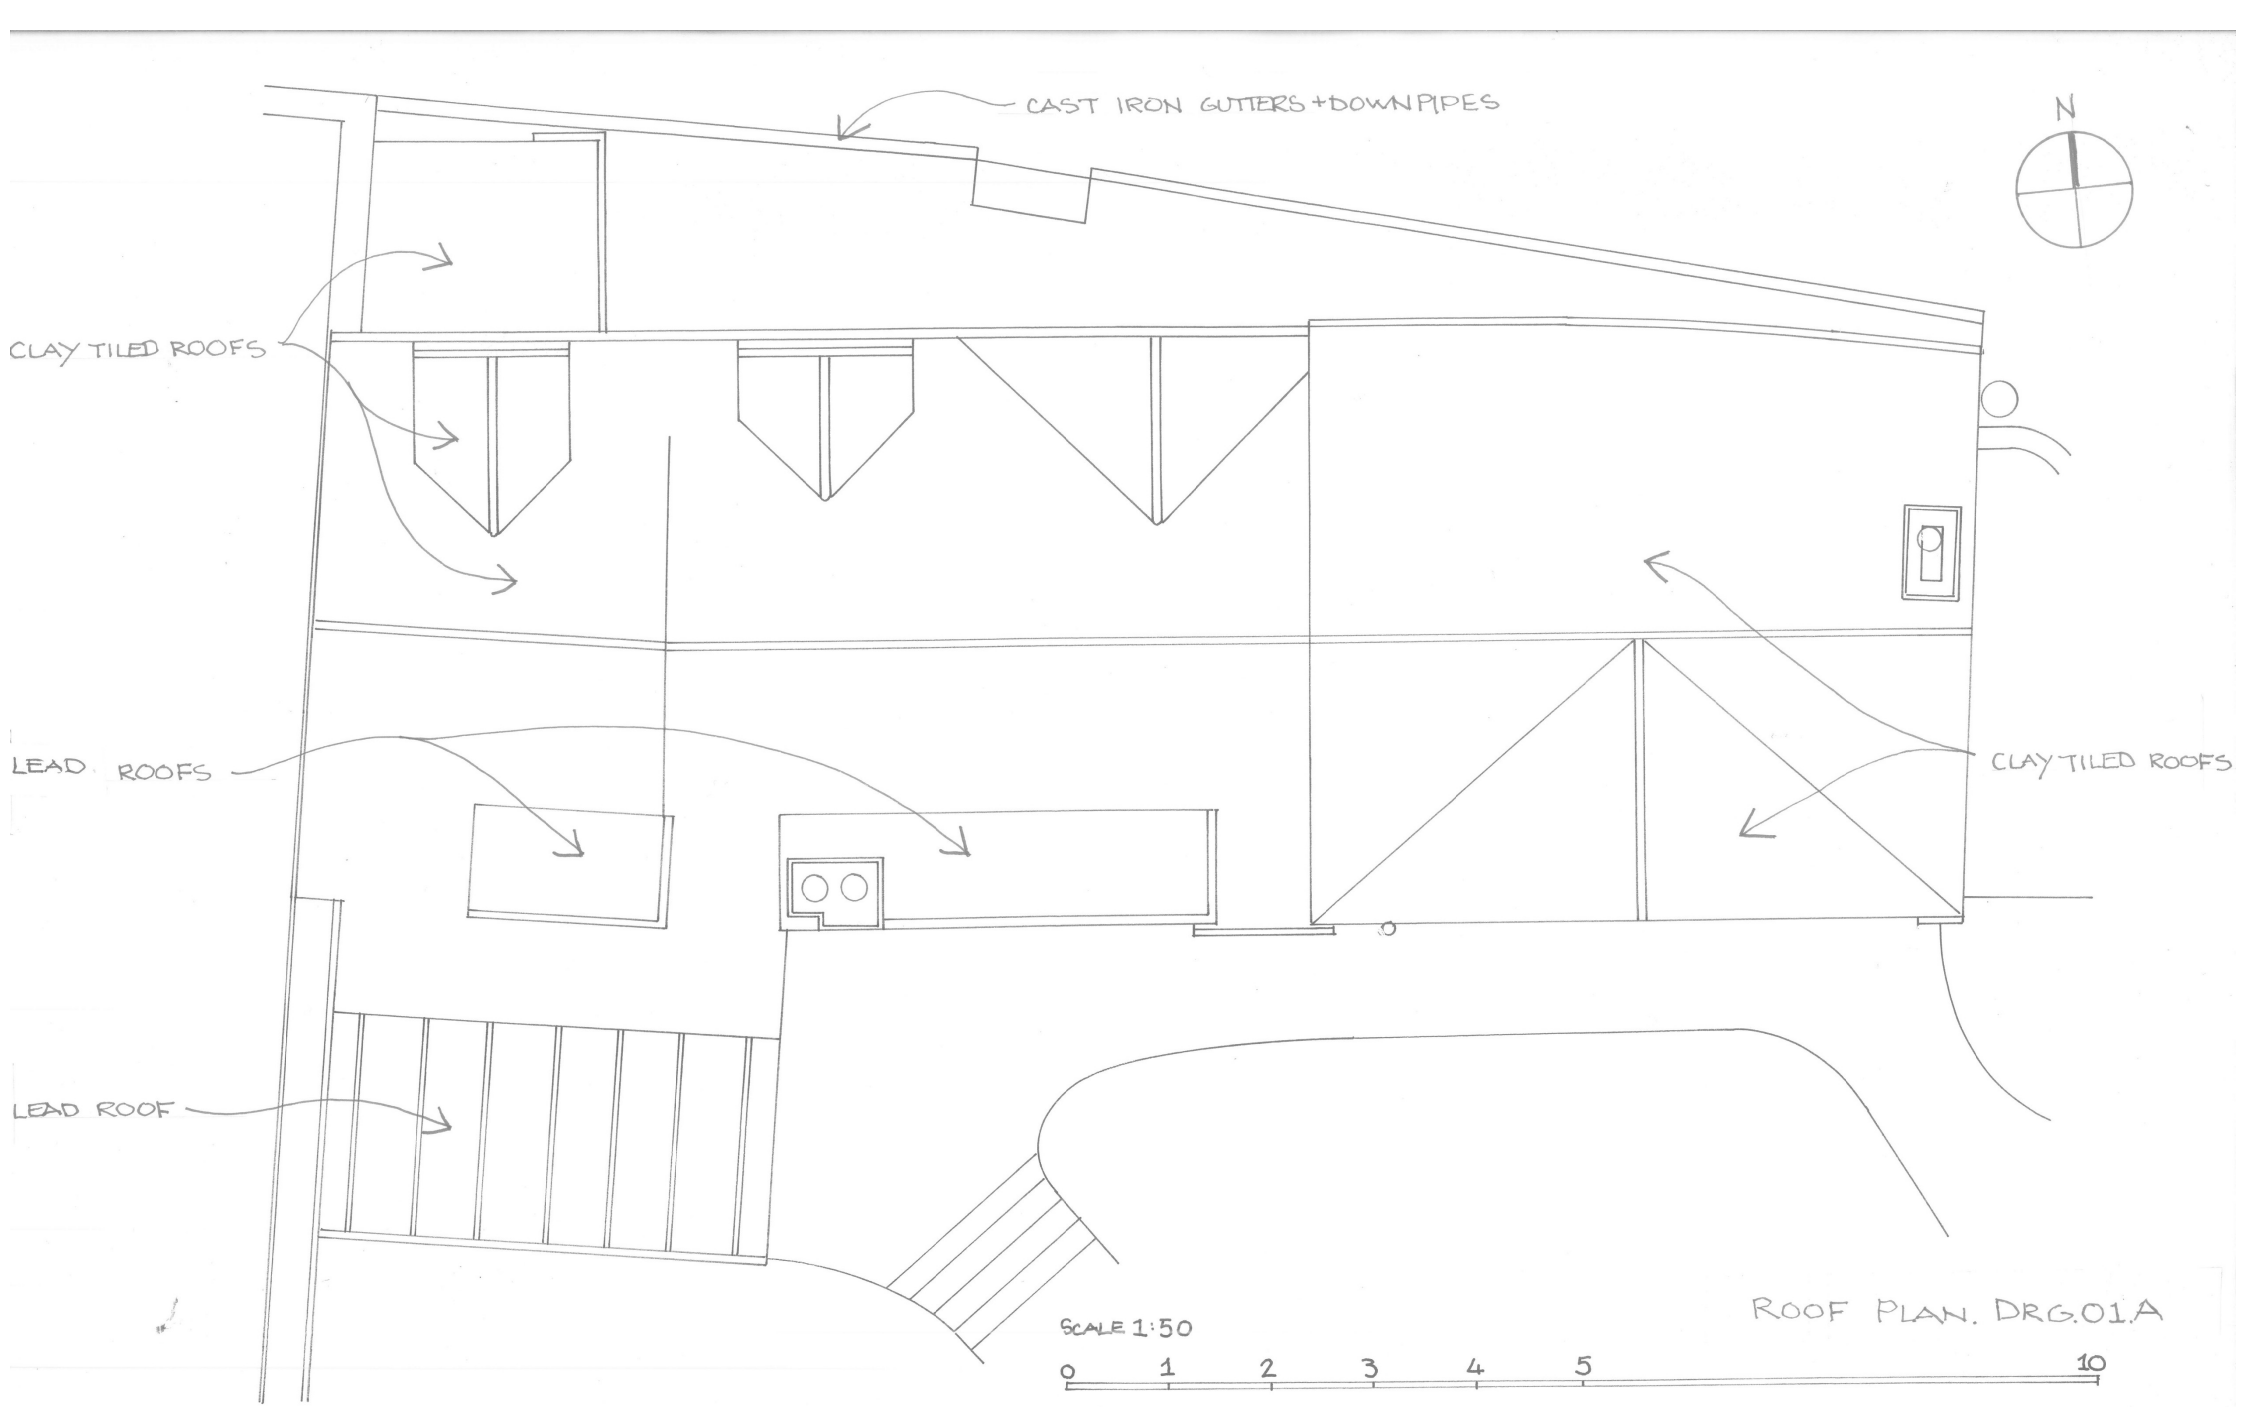

ROOF PLAN. DRG.01.A