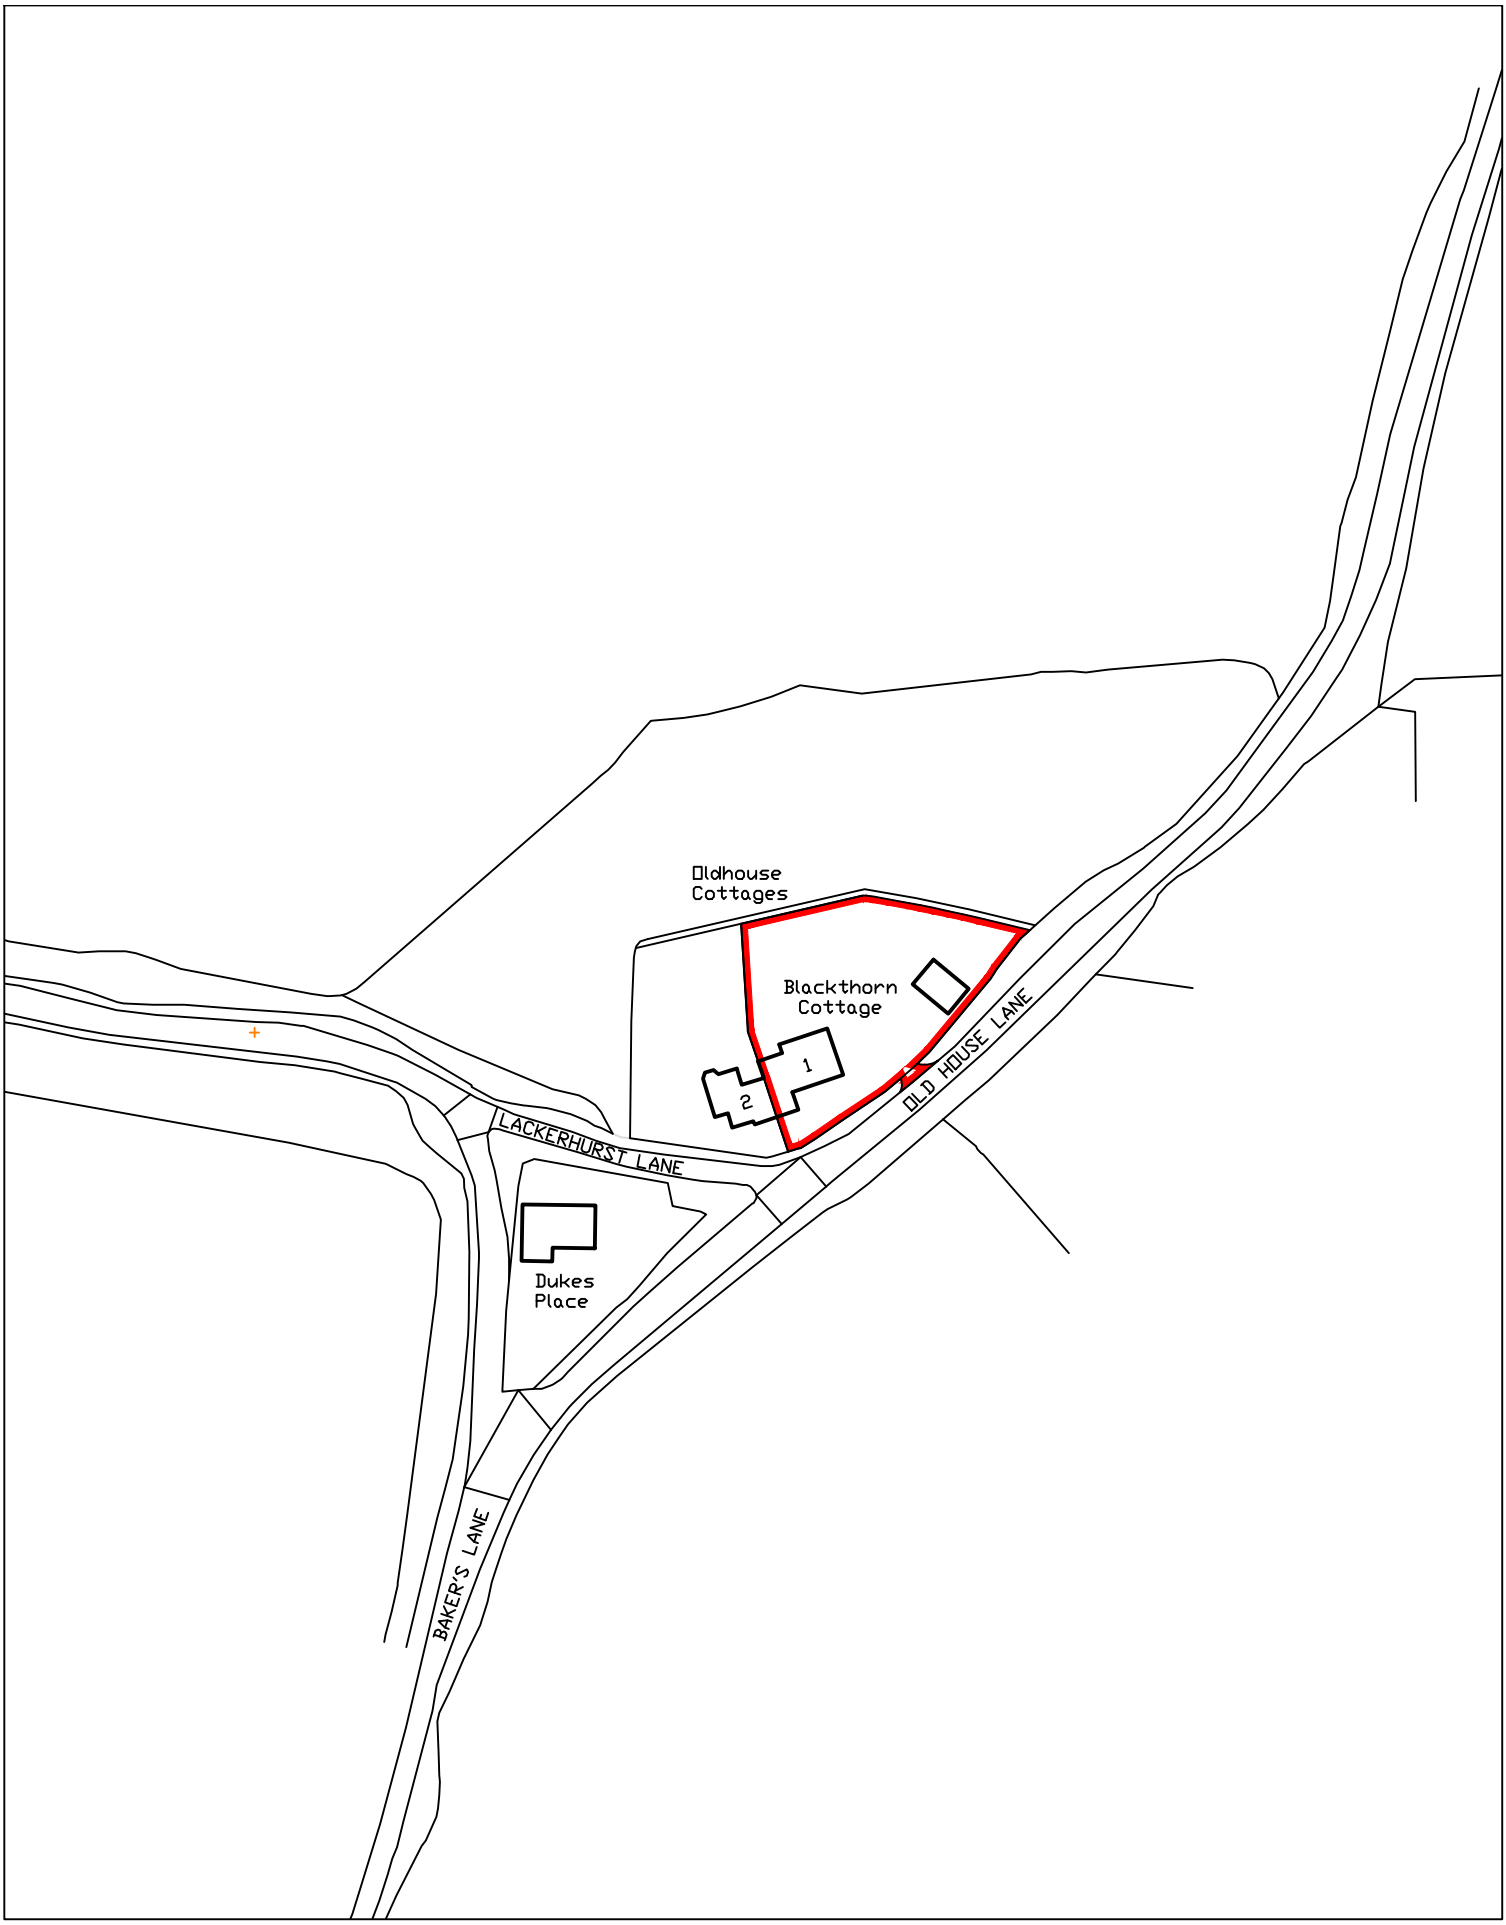

Site Location Plan

Scale 1:1250@A4

© Crown copyright, All rights reserved. 2024 Licence number AC0000808122.

N

	0	25	50	75	100	125 m
1:1250						
1:1						
	0					0.1 m