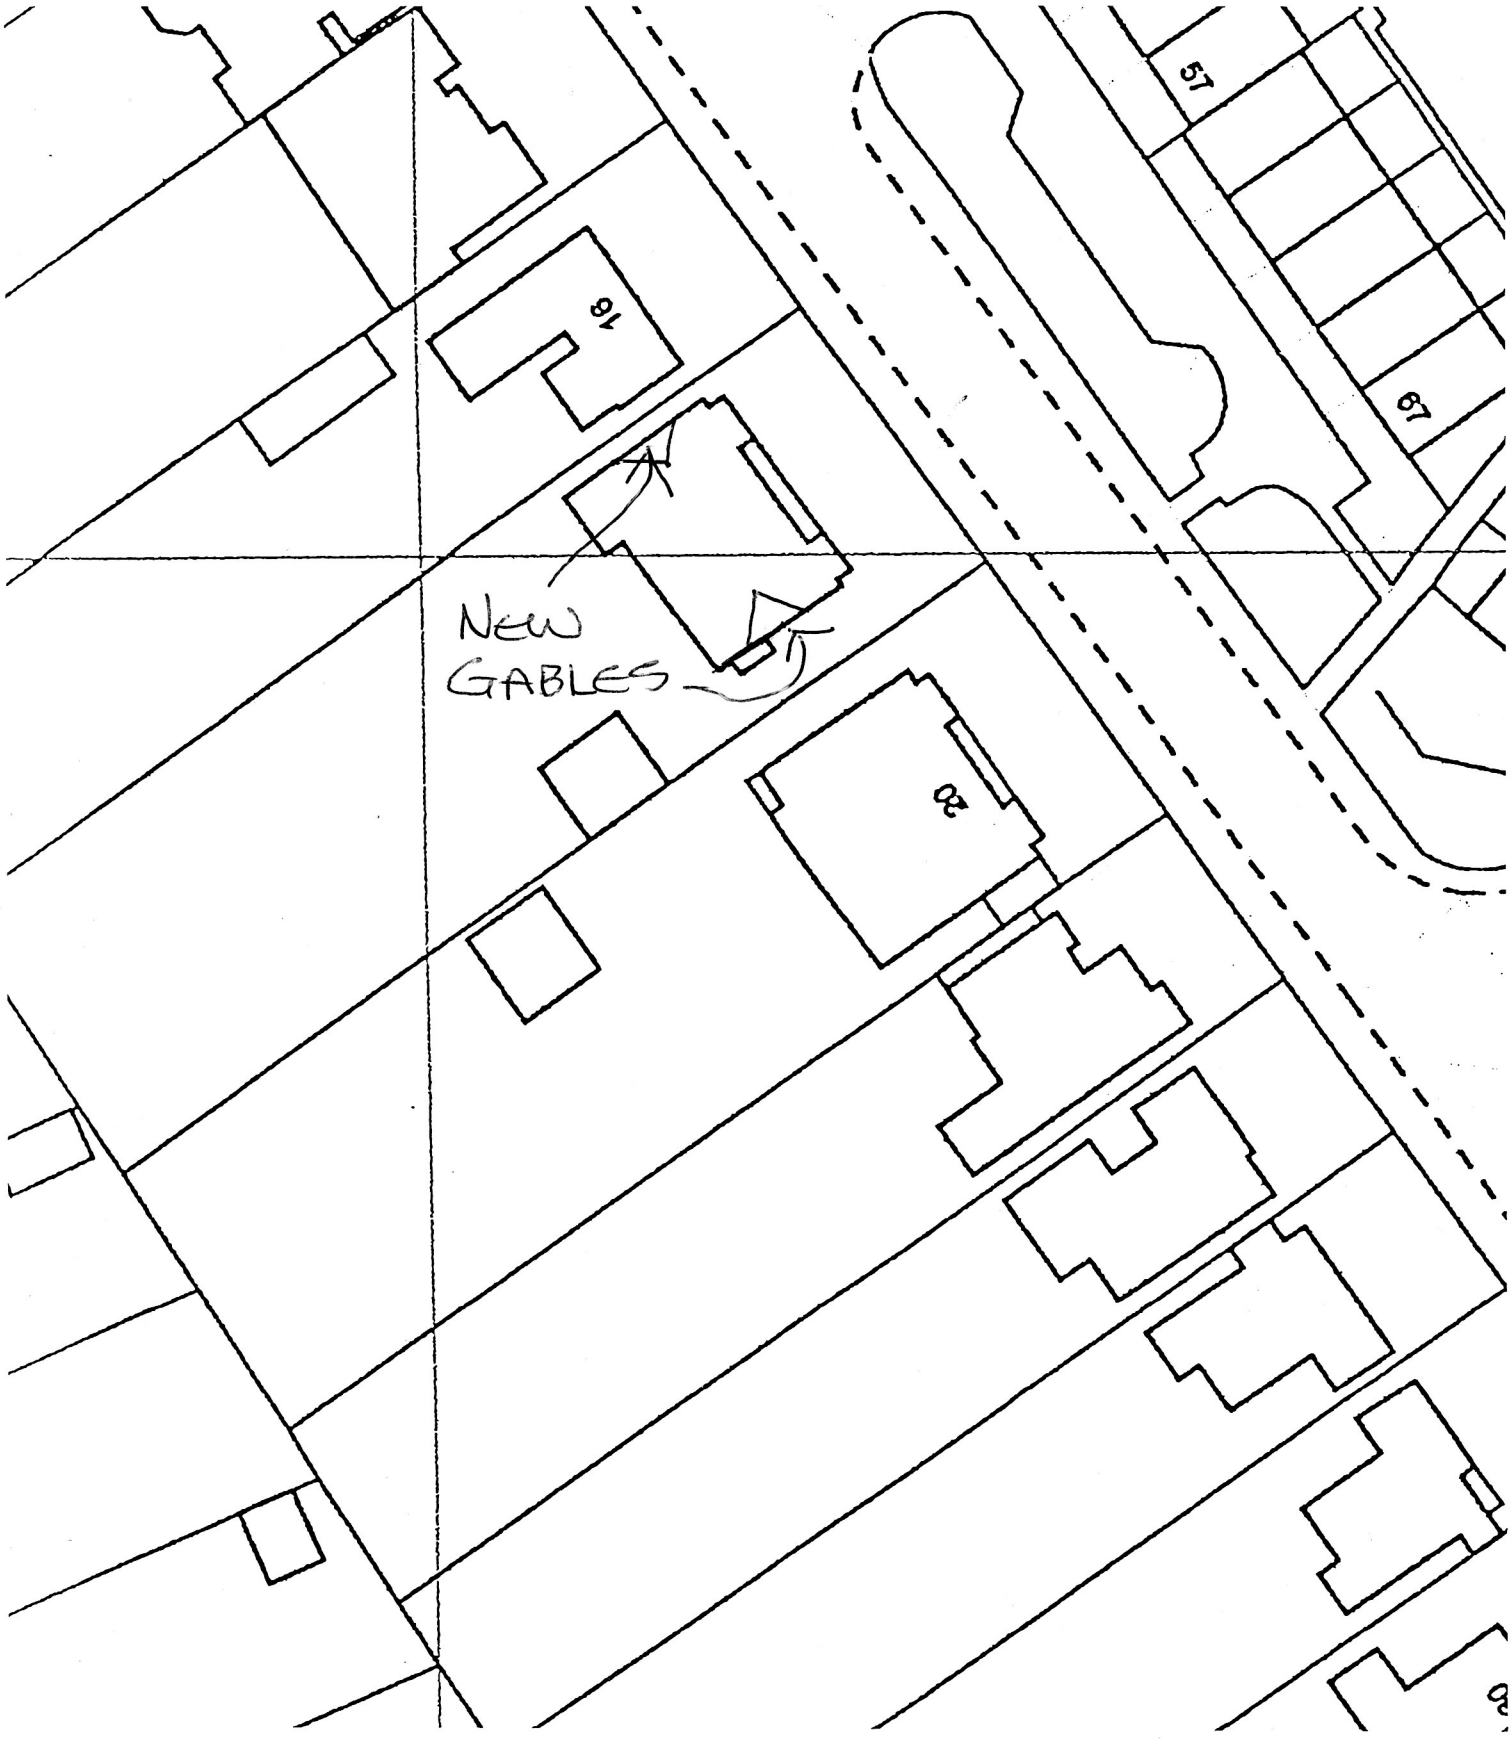

1=500 SITE PLAN

0 50m

NORTH