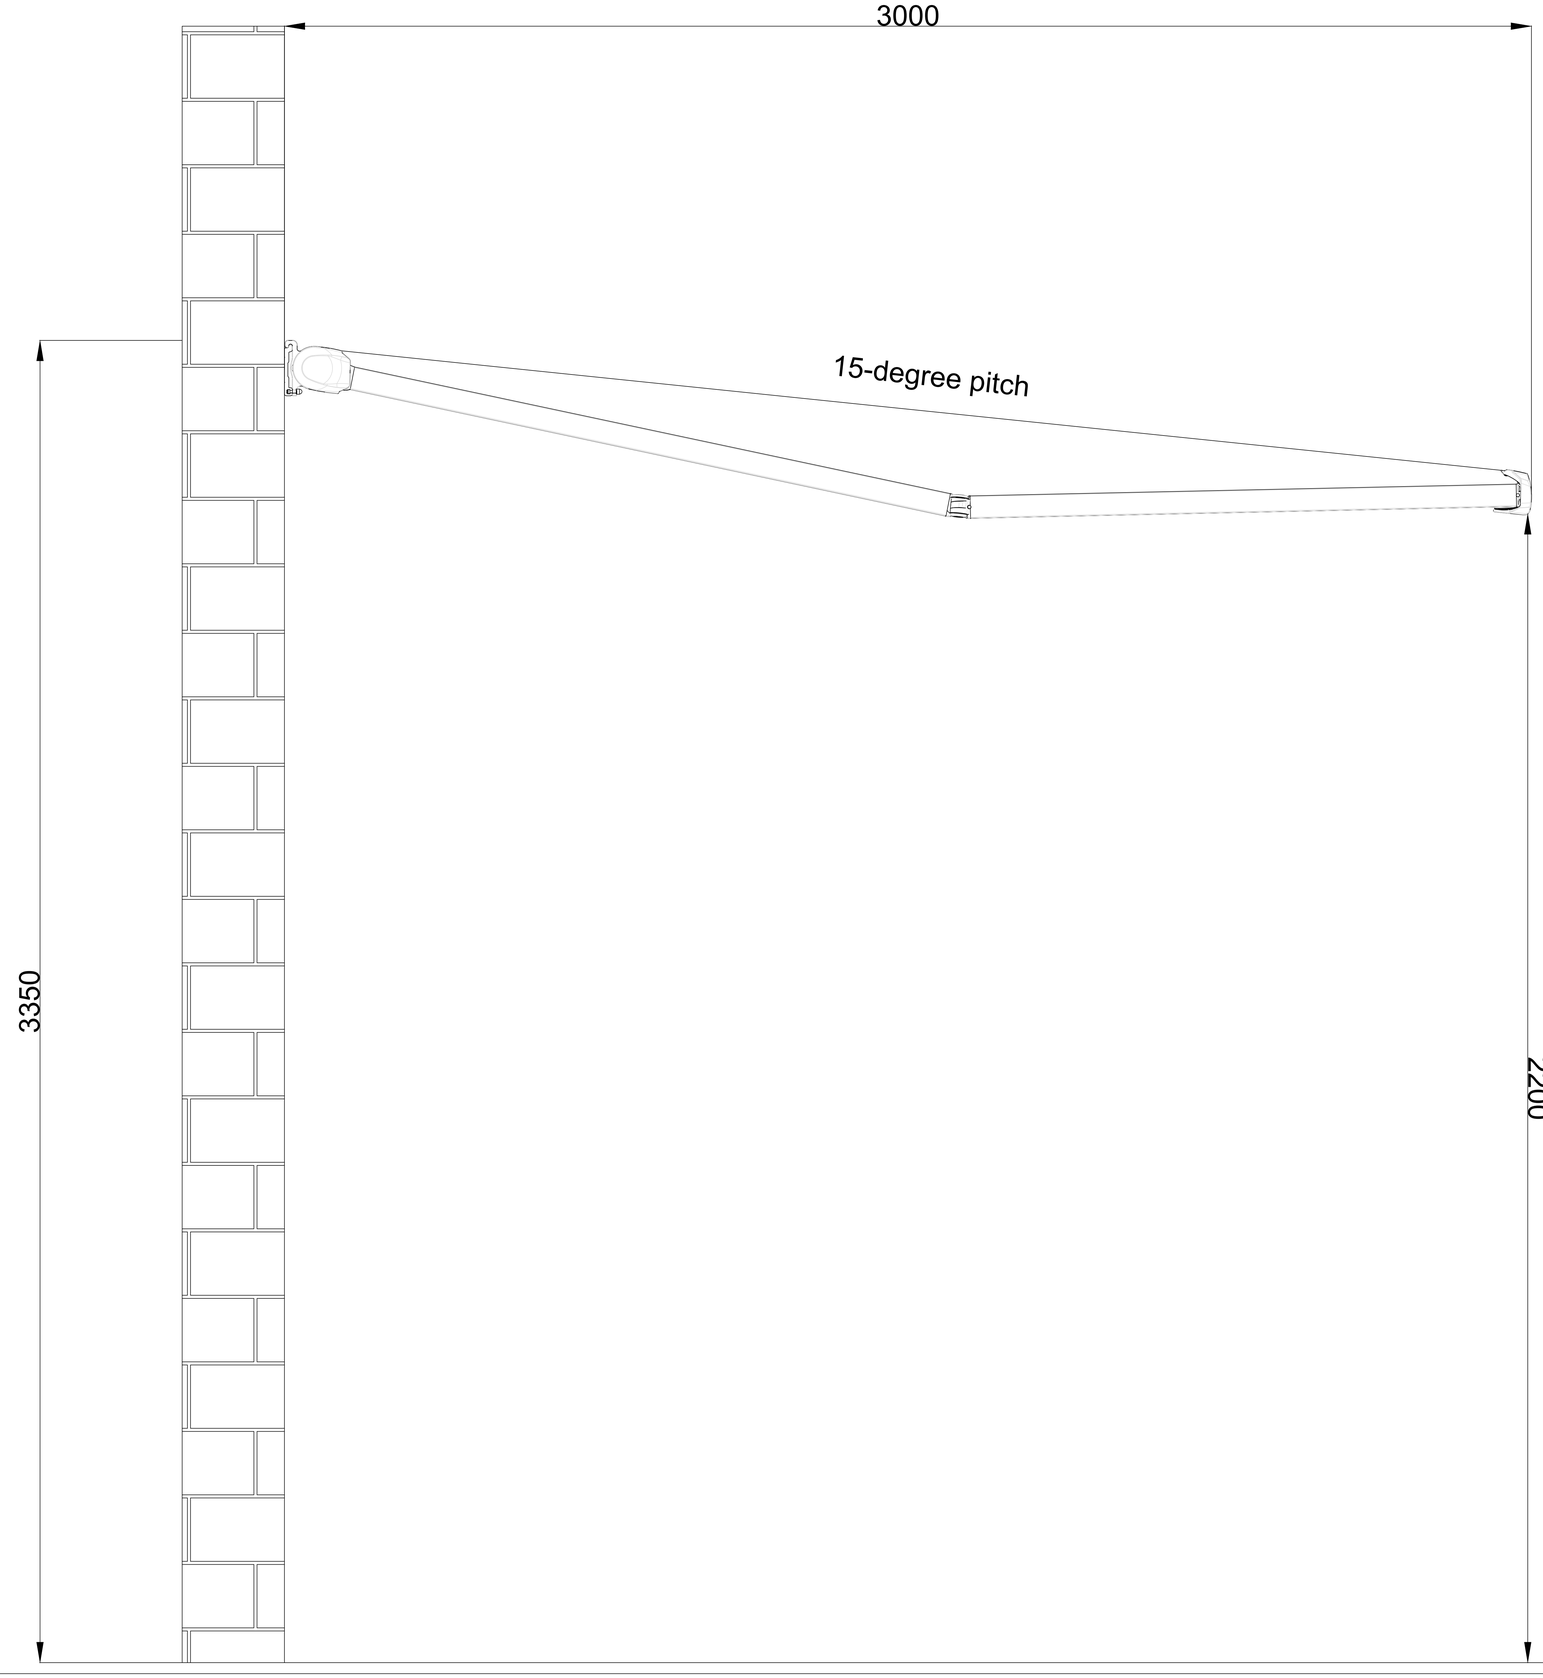


JAMES ROBERTSHAW

est.1860

BESPOKE AWNINGS & BLINDS

Project	D'Arcy's Wine Bar
Title	SIde Elevation
Scale	NTS
Date	08.05.24