Kings and Princes
The Hollow
West Chiltington
RH20 2JN.

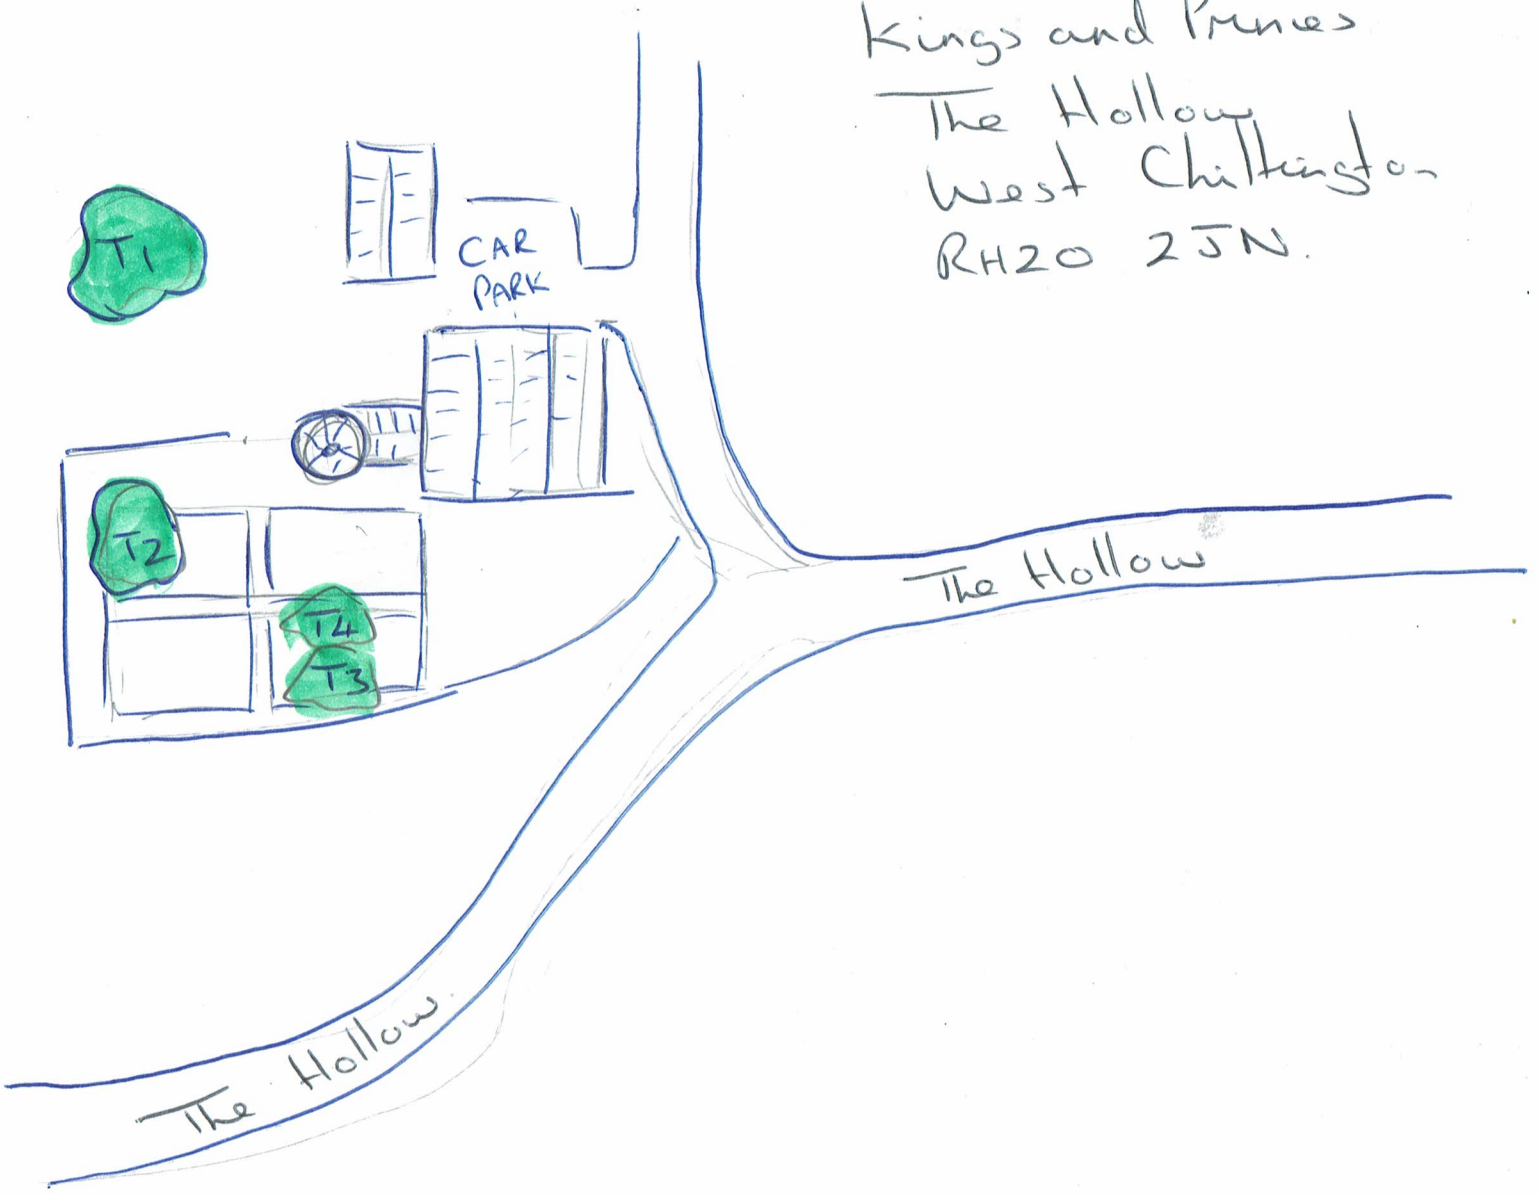

Site Plan - GCF01