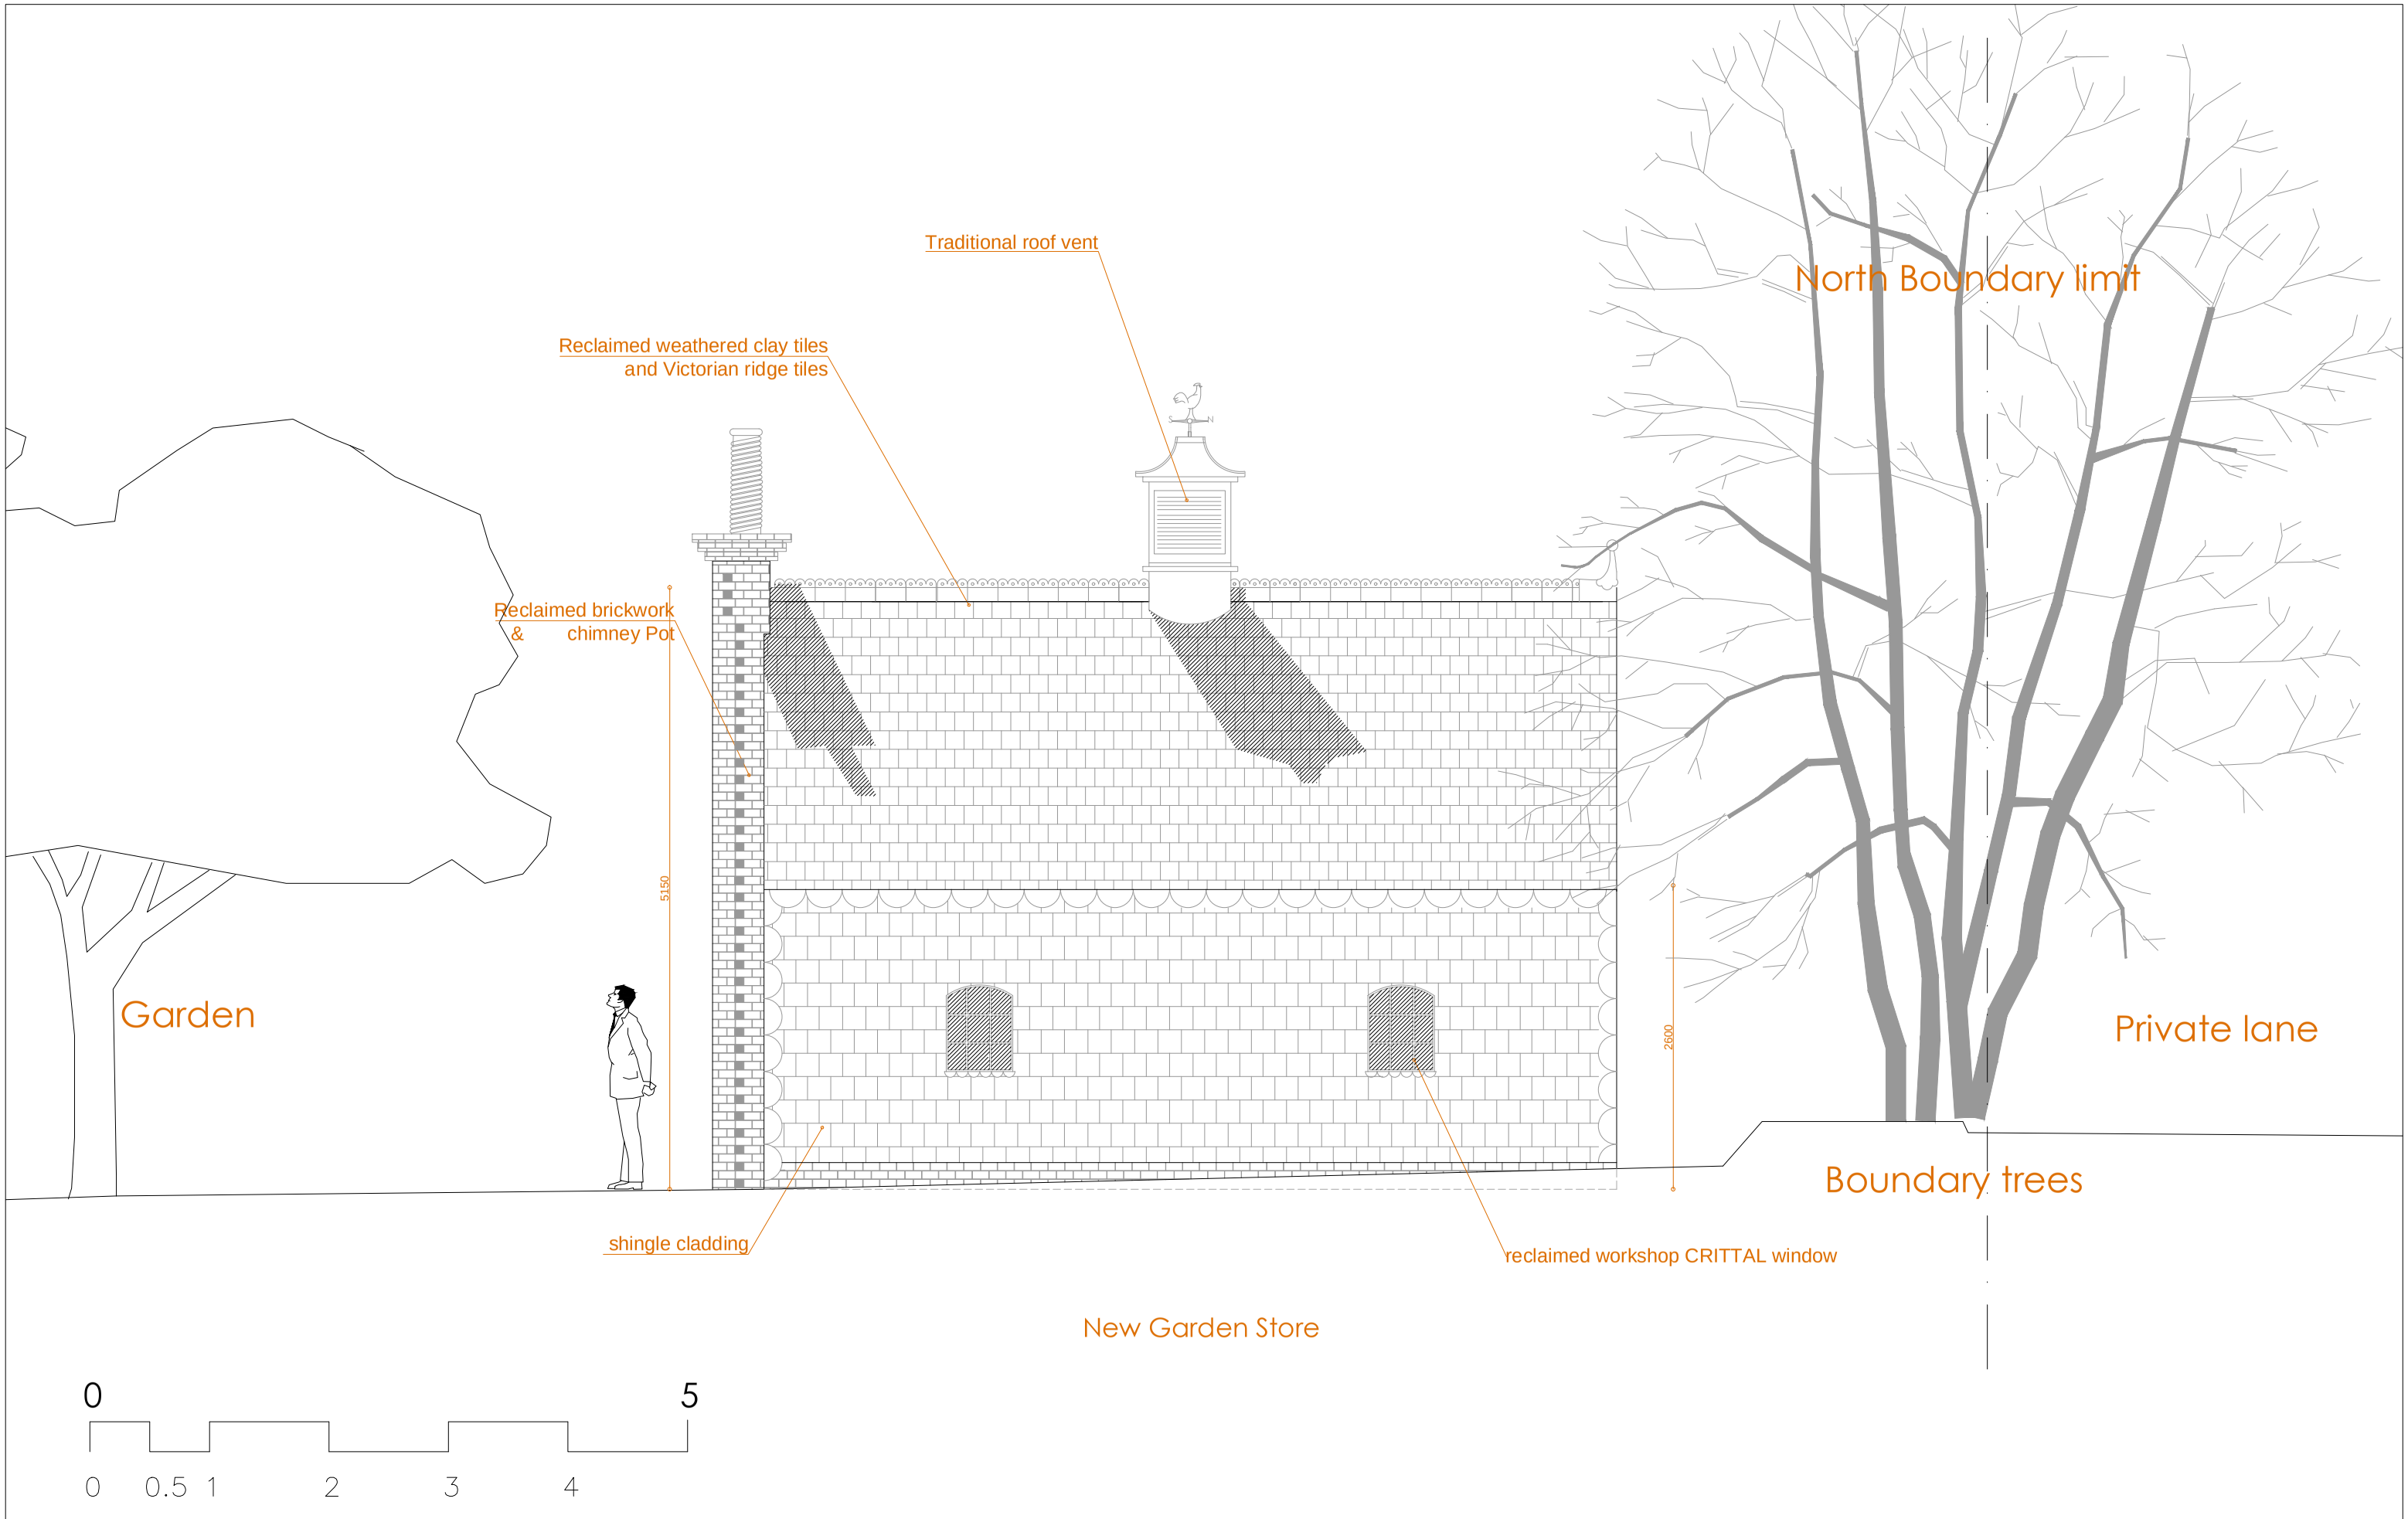


DAVID HINGAMP dip. arch. RIBA - architecte DPLG
5, Grenier appartments, 18 Gervase Street, LONDON SE15 2RS - T: 0207 277 0464 / M:0771 753 8424
hingamp@archic.co.uk - www.archic.co.uk

D. & B. HINGAMP
ROWFOLD, CONEYHURST ROAD
BILLINGSHURST RH14 9DD

Scale: 1/50 @A3

07

23.07.2025

STAGE: PLANNING

PROPOSED EAST ELEVATION